


# Protezione dei versanti con reti e inerbimento

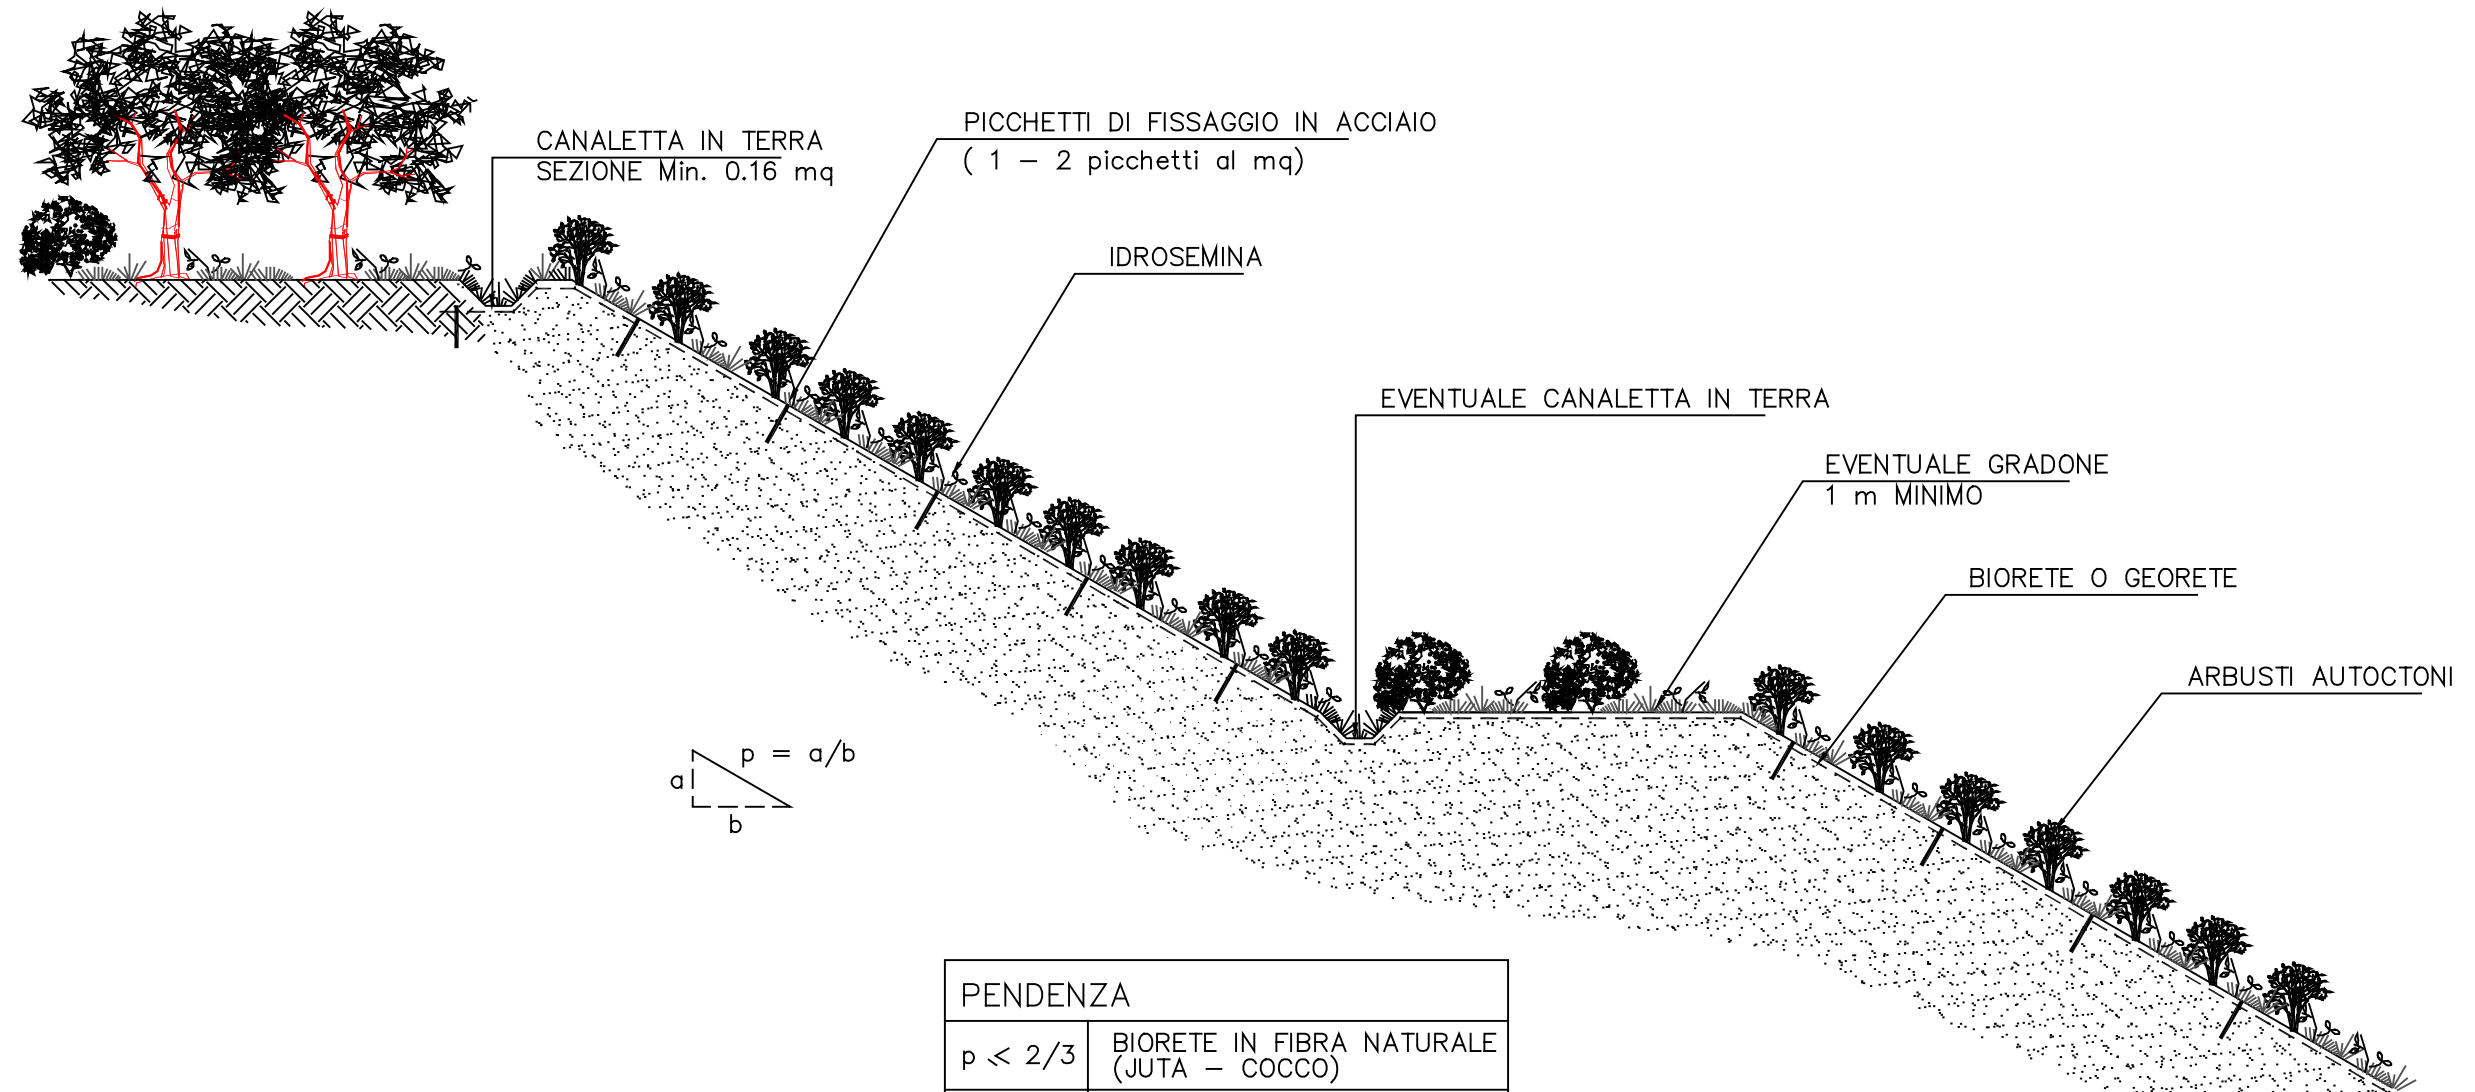

PENDENZA	
$p < 2/3$	BIORETE IN FIBRA NATURALE (JUTA - COCCO)
$p > 2/3$	GEORETE IN POLIMERO PLASTICO

NOTA :  
NEI CASI PARTICOLARI IN CUI IL TERRENO RISULTI MOLTO STERILE AI FINI VEGETATIVI SI UTILIZZERA' UNA GEORETE A NIDO D'APE CON RIPORTO DI TERRENO VEGETALE S=0.10 m CIRCA