


# Galleria stradale di protezione

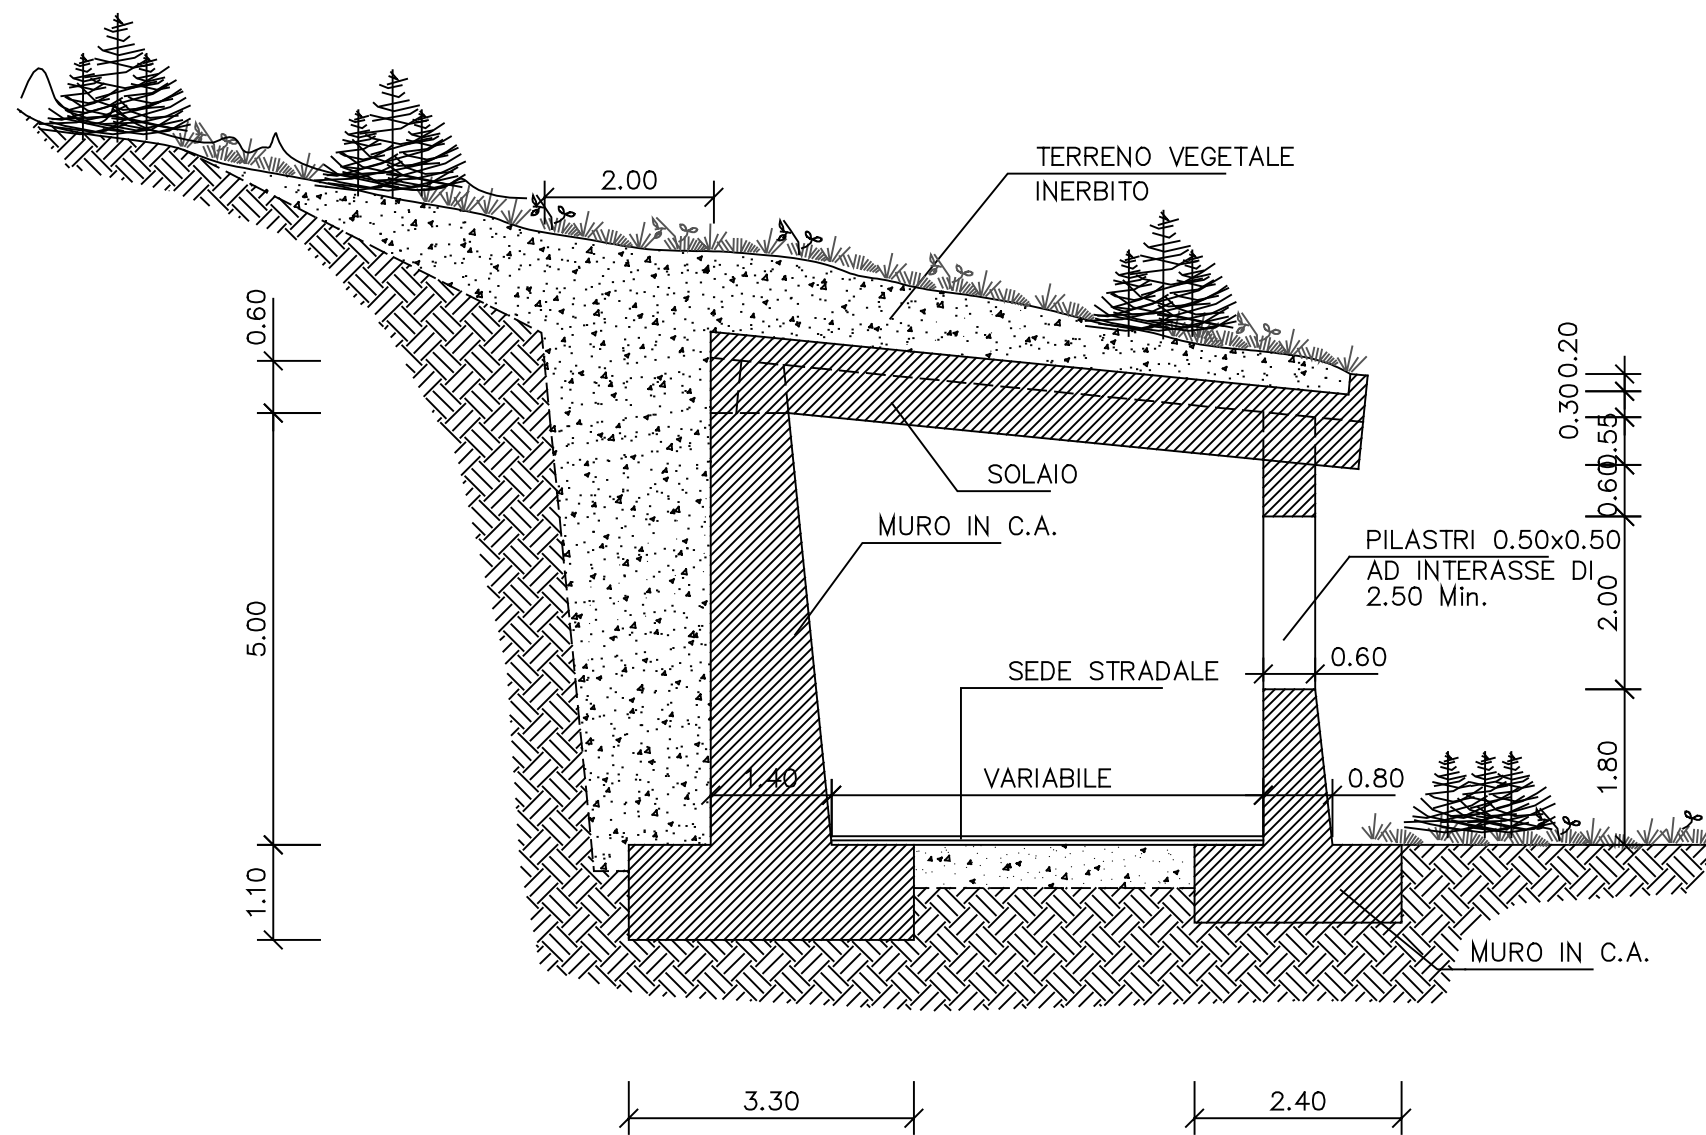

NOTA:

LE MISURE SONO INDICATIVE  
E SARANNO ADATTATE  
ALLE SITUAZIONI  
CONTINGENTI LOCALI