


Grate in legname

Prospetto

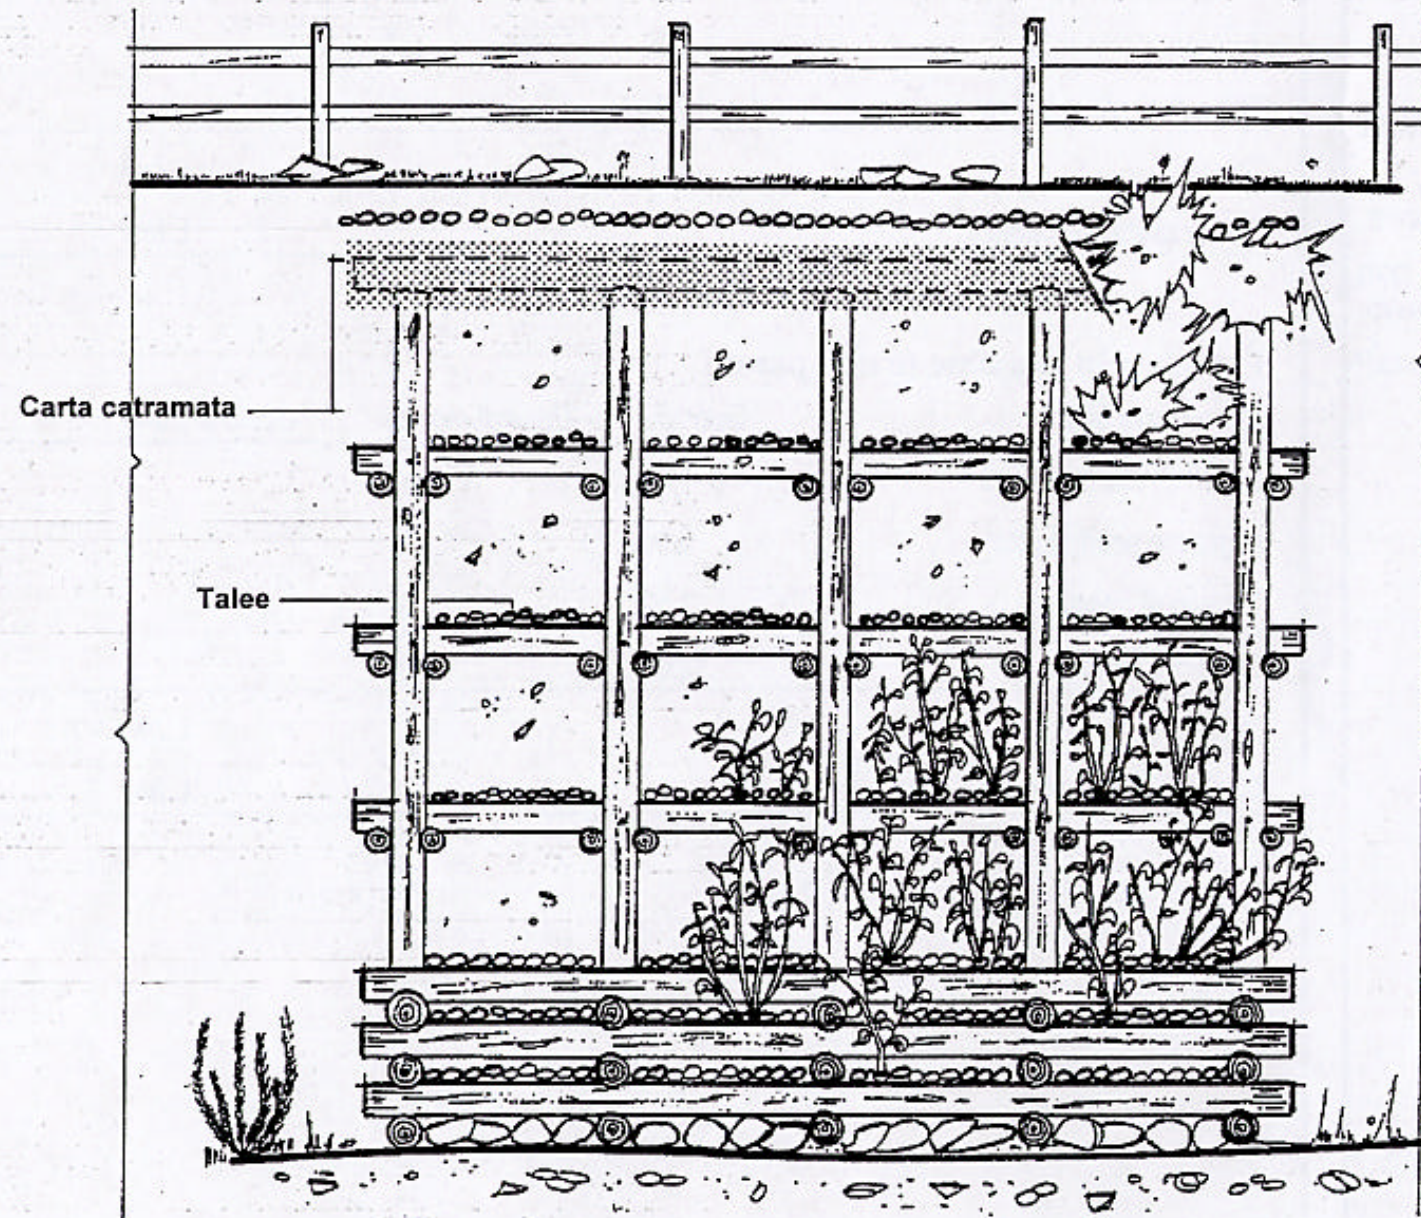

Sezione

