


# Briglia in c.a. rivestita con pietrame e bacino di dissipazione

## SEZIONE A-A

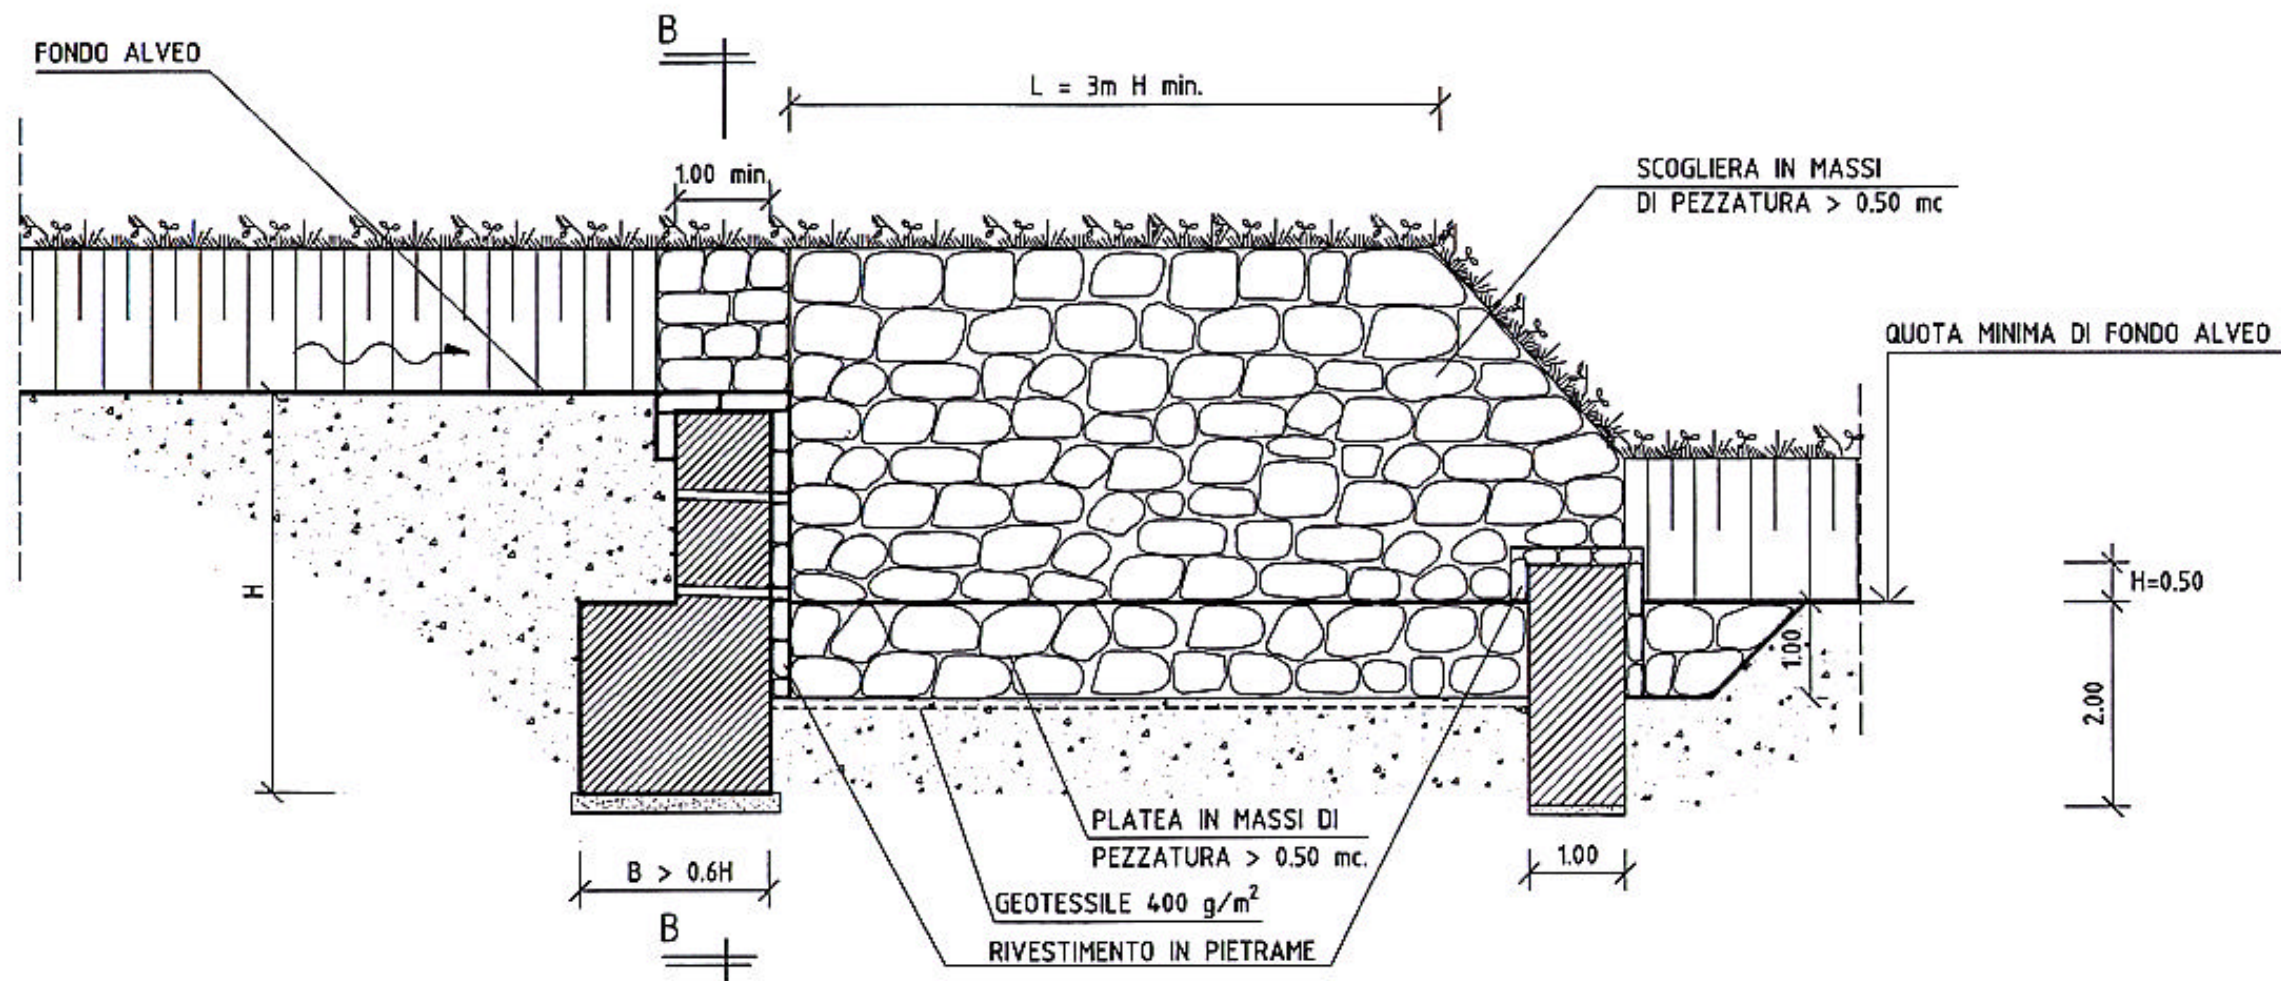

## SEZIONE B-B

