



*Briglia selettiva a finestra*

SEZIONE A-A

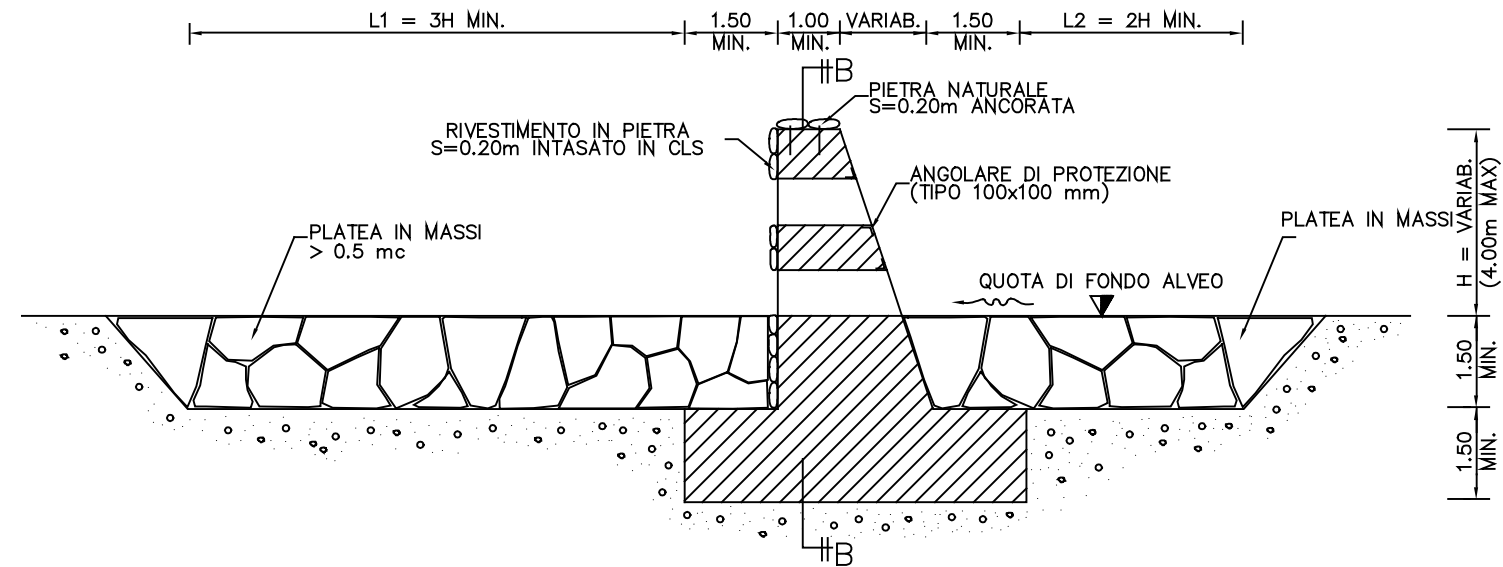

SEZIONE B-B

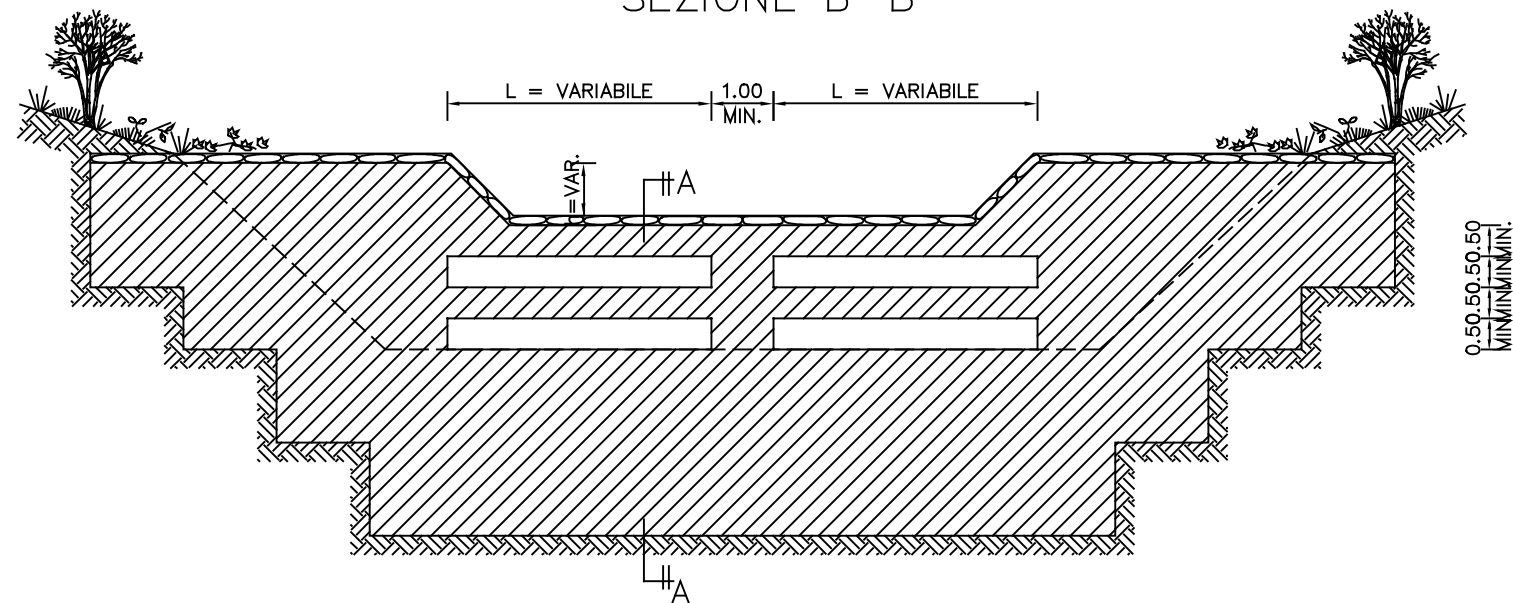

NOTE:  
 -IL NUMERO DELLE "FINESTRE"  
 LUNGO LA VERTICALE E' IN  
 FUNZIONE DELL'ALTEZZA  
 FUORITERRA H DELL'OPERA.  
 -SE NECESSARIO SARA'  
 REALIZZATA AL TERMINE  
 DELLA PLATEA IN MASSI  
 UNA CONTROBRIGLIA IN  
 MASSI O IN C.A.