


*Ricalibratura sezione d'alveo: costituzione di fasce golenali ribassate e sponde rivestite con astoni di salici e protette al piede da massi legati e pali in legno*

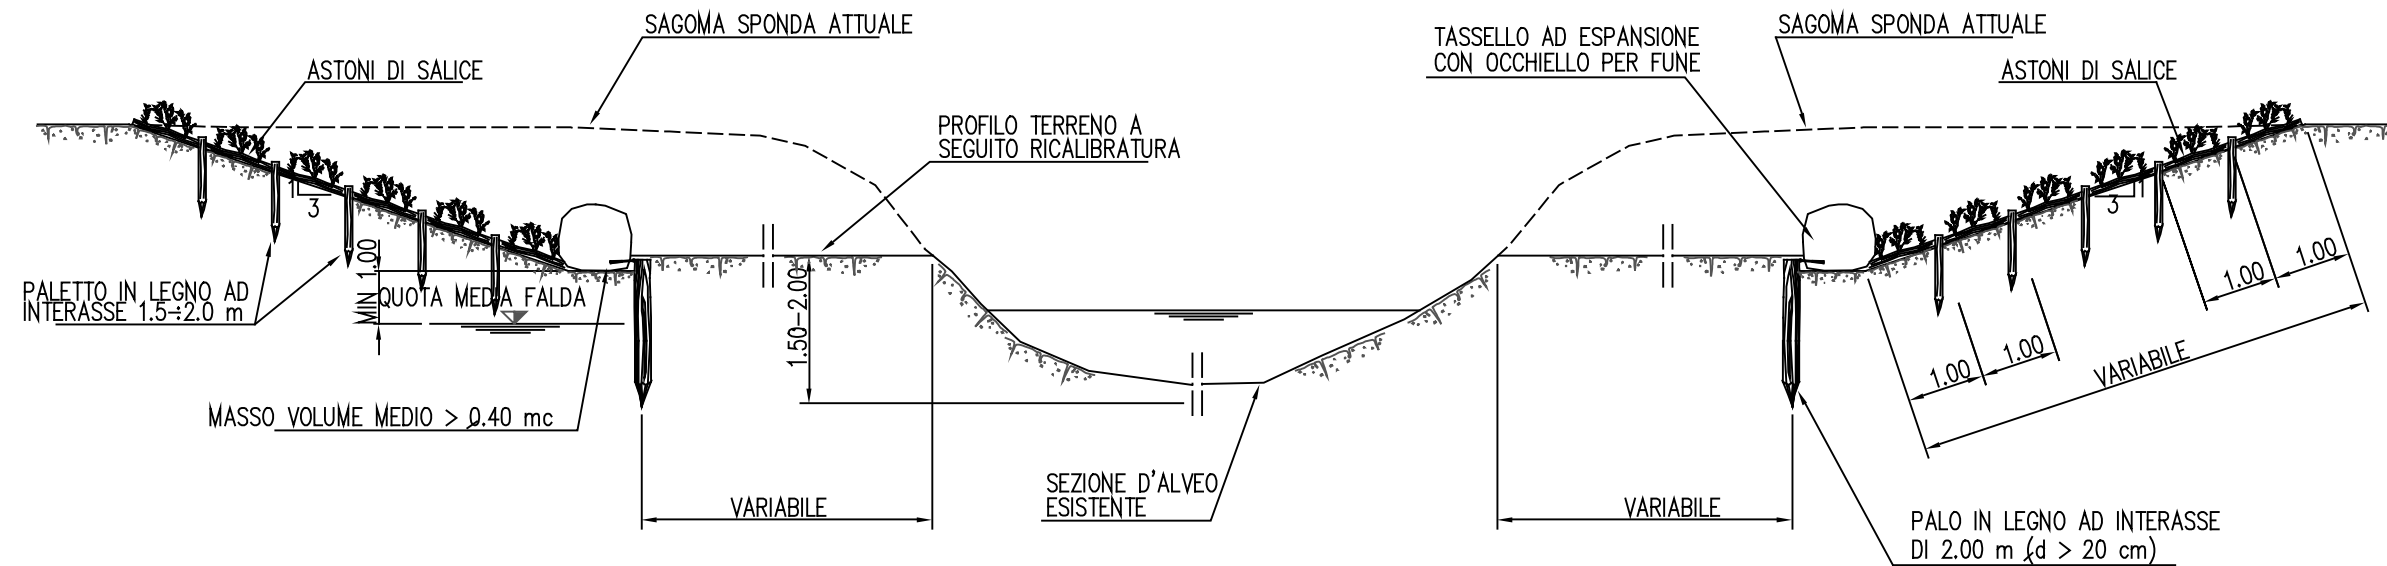

PARTICOLARE DELLA LEGATURA DEI MASSI

