


Rete da neve

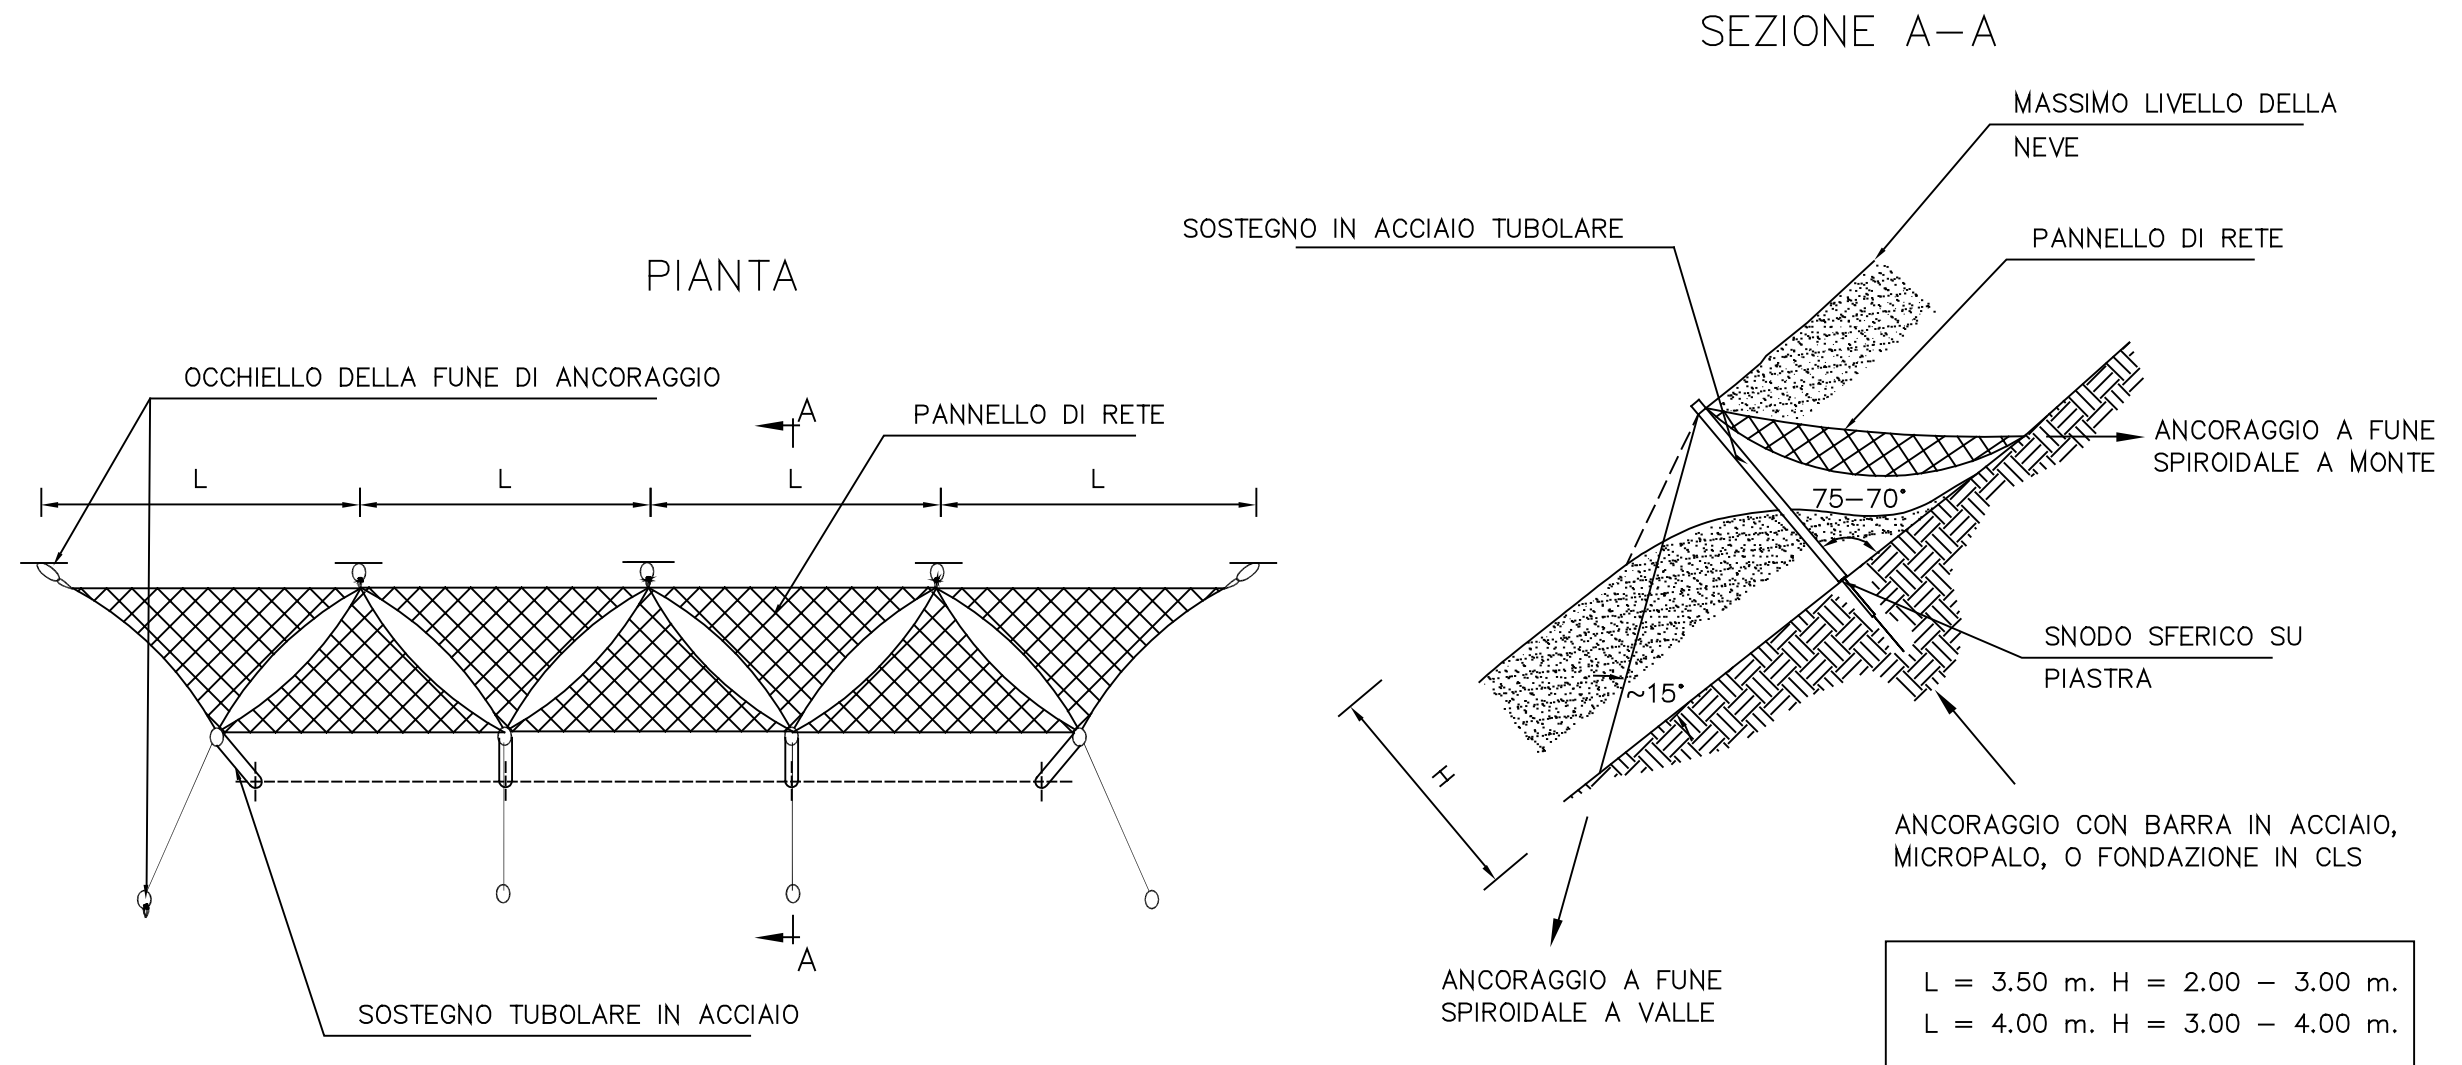

NOTA :

- _LE LINEE DI PROTEZIONE SONO OPPORTUNAMENTE SFALSATE CON DISPOSIZIONE "A SCACCHIERA" LUNGO IL VERSANTE
- _FUNI D'ANCORAGGIO IN ACCIAIO $\phi=10-23$ mm ANNEGATE NEI FORI CON MALTA DI CEMENTO
- _PANNELLI DI RETE TRIANGOLARI IN TREFOLI DI ACCIAIO