




AUTORITA' DI BACINO DEL FIUME PO
PARMA

Progetto di Piano stralcio per l'Assetto Idrogeologico del Delta (PAI-Delta)

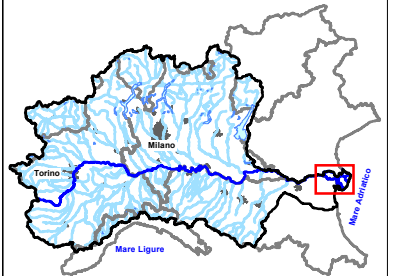

Legge 18 Maggio 1989, n. 183,
art. 17, comma 6-ter
Adottato dal Comitato Istituzionale
con deliberazione n° 26
del 18 dicembre 2001
Allegato alla Relazione Generale



Quadro degli interventi strutturali di difesa

- Limite di bacino
- adeguamento argini
in quota e sagoma
- adeguamento argini in sagoma
- diaframmatura e/o rivestimento argini
- ricarica e/o ricostruzione
difese spondali

Scenario 4: situazione di progetto
sul Po di Goro con manufatto
limitatore per 1350 m³/s
e aumento della capacità di
deflusso sul Po di Maistra
(Tr 200 anni "94+51")

Tav. 1 di 2


Scala 1:120.000

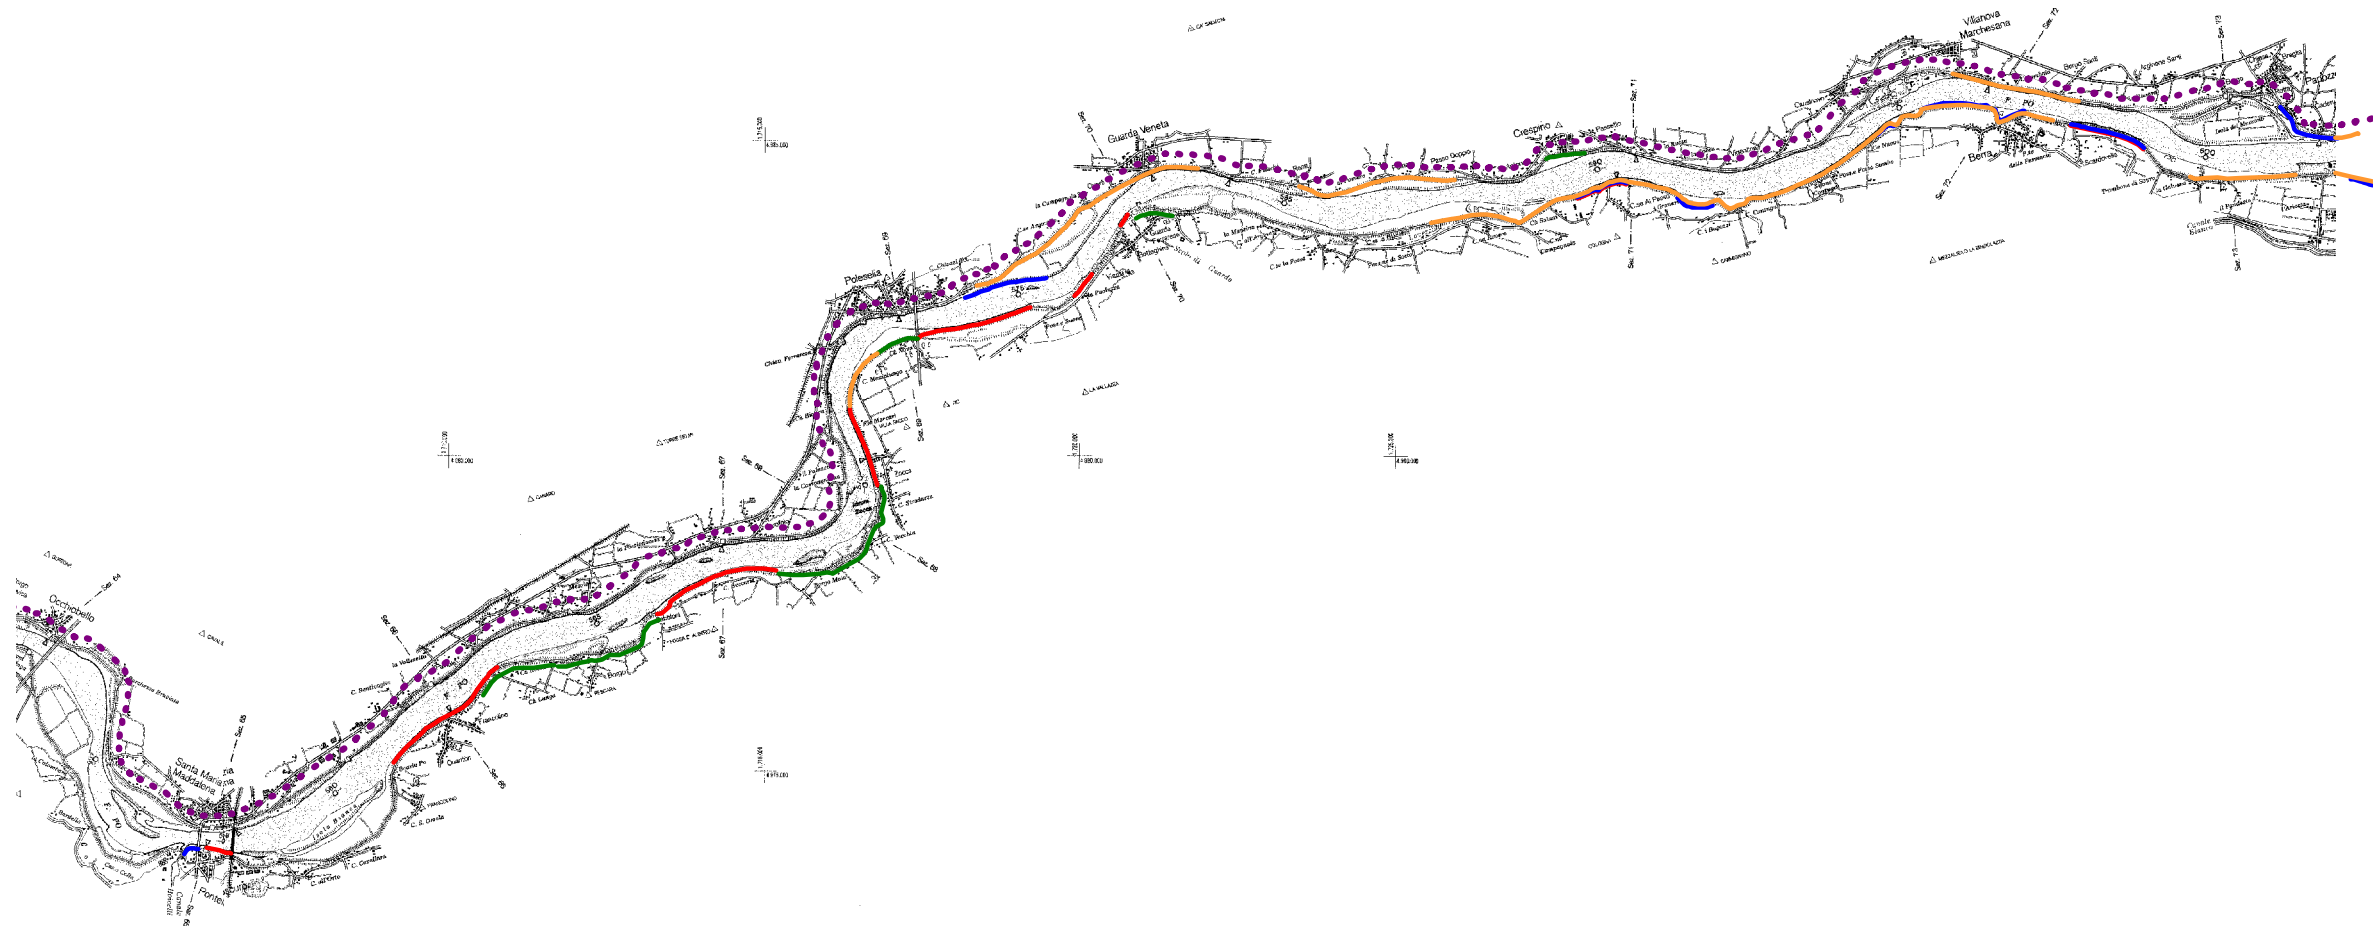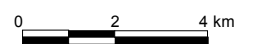



AUTORITA' DI BACINO DEL FIUME PO
PARMA

Progetto di Piano stralcio per l'Assetto Idrogeologico del Delta (PAI-Delta)

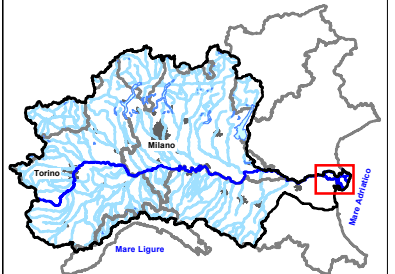

Legge 18 Maggio 1989, n. 183,
art. 17, comma 6-ter
Adottato dal Comitato Istituzionale
con deliberazione n° 26
del 18 dicembre 2001
Allegato alla Relazione Generale

Quadro degli interventi strutturali di difesa

- Limite di bacino
- adeguamento argini in quota e sagoma
- adeguamento argini in sagoma
- diaframmatura e/o rivestimento argini
- ricarica e/o ricostruzione difese spondali

Scenario 4: situazione di progetto
sul Po di Goro con manufatto
limitatore per 1350 m²s
e aumento della capacità di
deflusso sul Po di Maistra
(Tr 200 anni "94+51")

Tav. 2 di 2

Scala 1:120.000

