



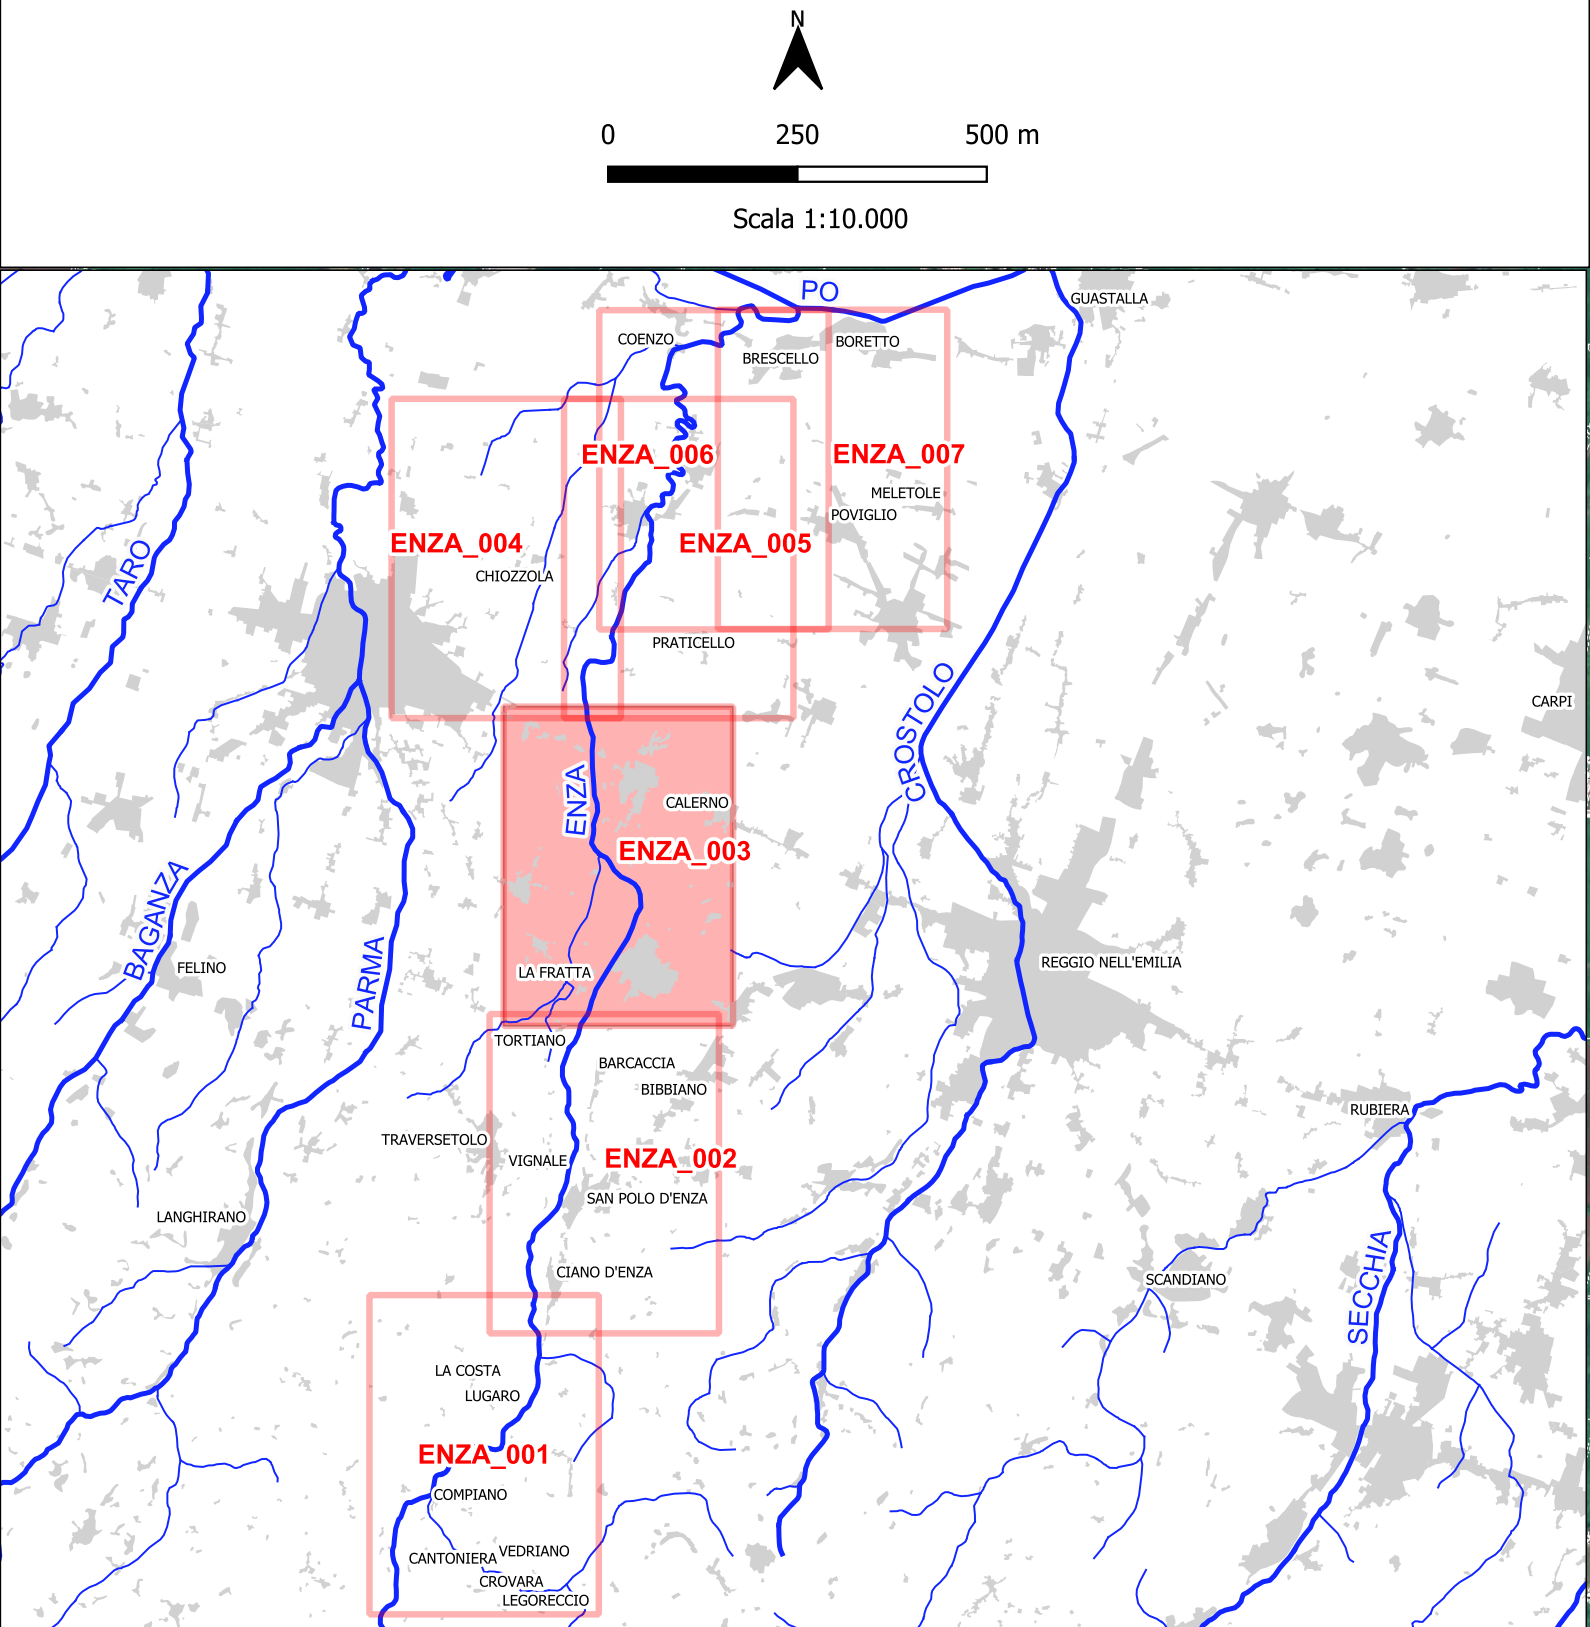

Legenda		
Delimitazione del PAI		Modifiche e integrazioni del Progetto di variante
---	limite (*) tra la Fascia A e la Fascia B	---
---	limite (*) tra la Fascia B e la Fascia C	---
---	limite (*) esterno della Fascia C	---
-----	limite (*) di progetto tra la Fascia B e la Fascia C	-----

104
+ Sezione idraulica

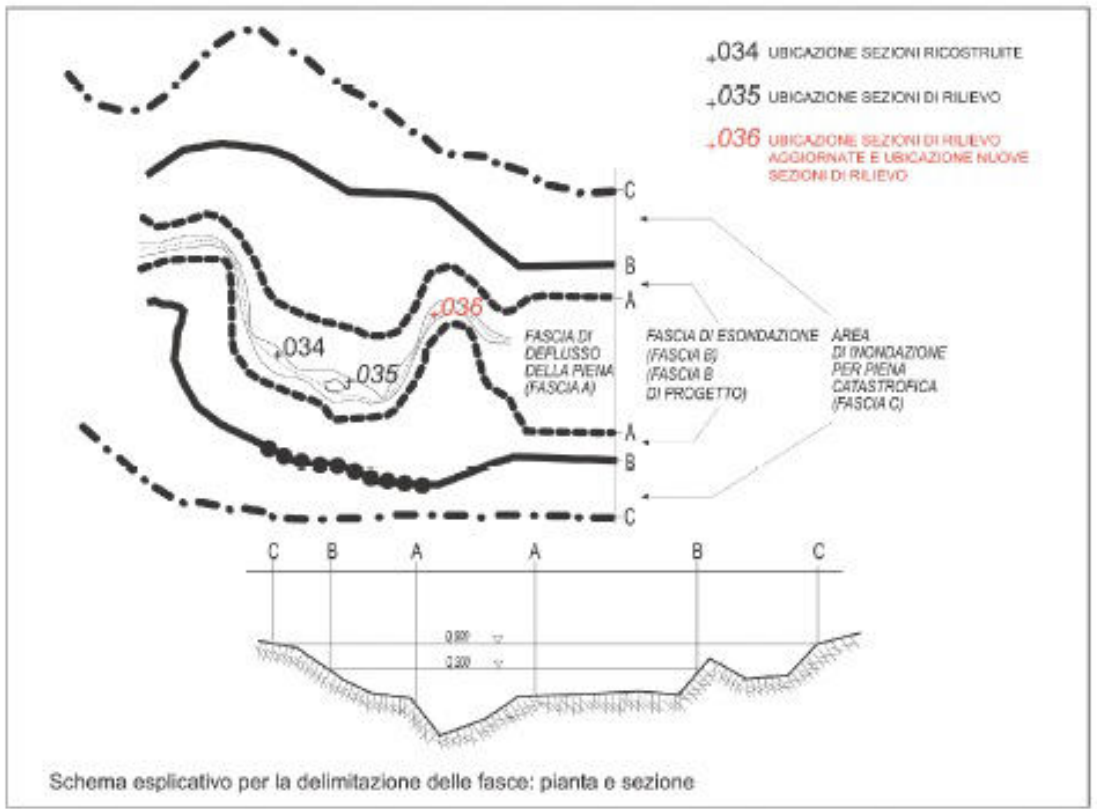

Progetto di Variante al PAI

Fiume Enza da Vetto alla confluenza in Po

TAV. 03 di 07

Ottobre 2025