

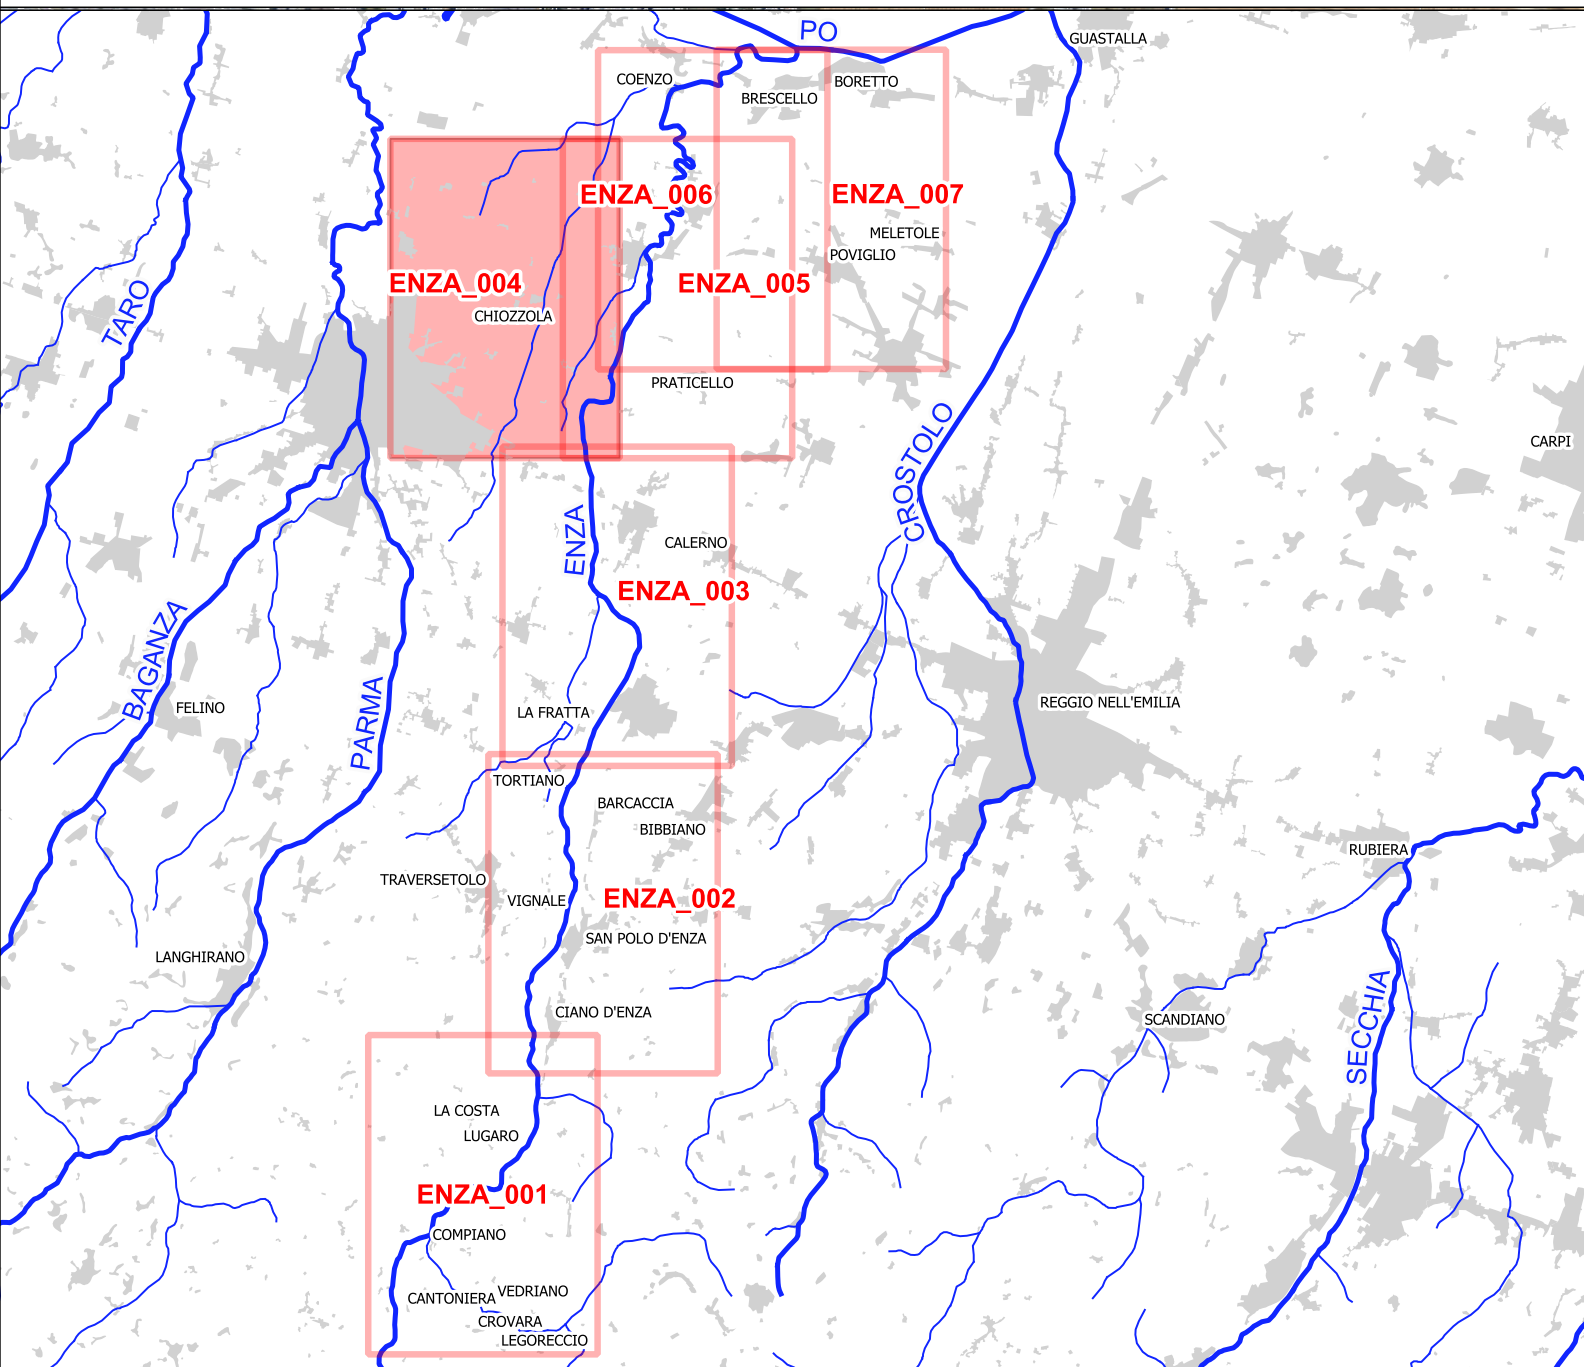


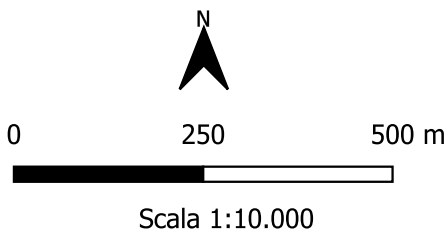

Legenda

Delimitazione del PAI		Modifiche e integrazioni del Progetto di variante
---	limite (*) tra la Fascia A e la Fascia B	---
---	limite (*) tra la Fascia B e la Fascia C	---
---	limite (*) esterno della Fascia C	---
●●●●●●	limite (*) di progetto tra la Fascia B e la Fascia C	●●●●●●

104
+ Sezione idraulica
Aree inondabili per la piena di riferimento in assenza dell'intervento di realizzazione del limite B di progetto

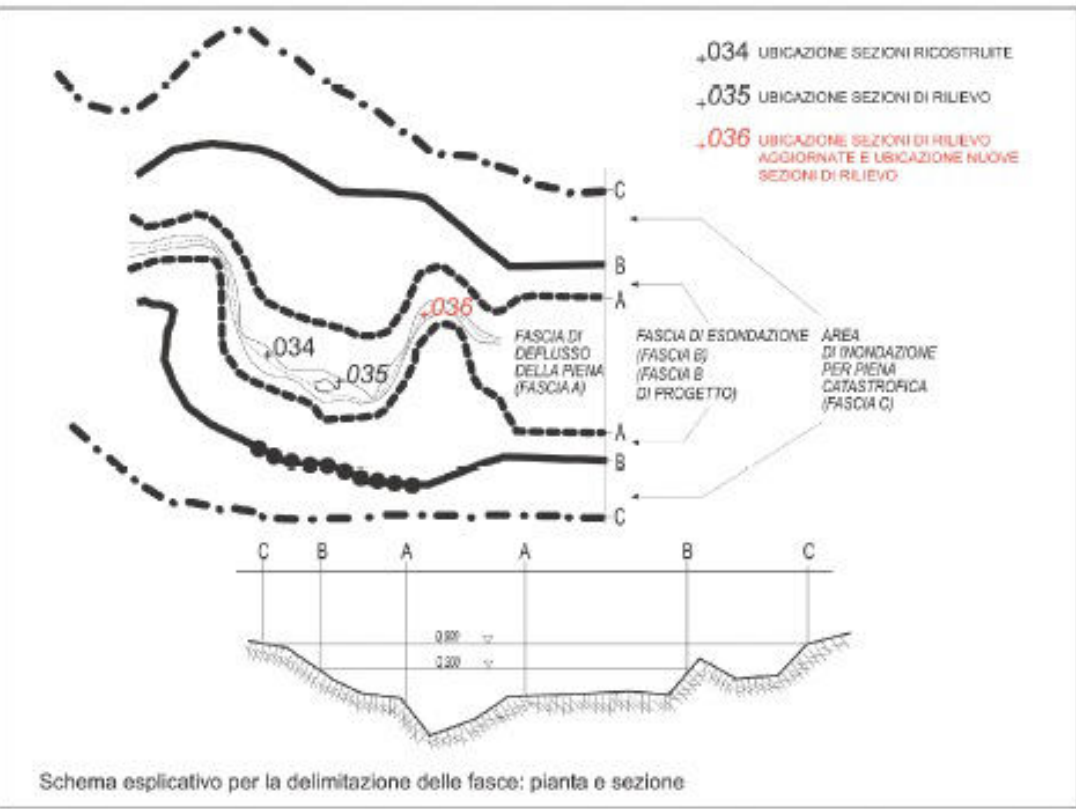

 **ADBPO**
Autorità di bacino distrettuale del fiume Po
Progetto di Variante al PAI

**Fiume Enza da Vetto
alla confluenza in Po**

TAV. 04 di 07

Ottobre 2025

