


Legenda

Delimitazione del PAI		Modifiche e integrazioni del Progetto di variante
---	limite (*) tra la Fascia A e la Fascia B	---
---	limite (*) tra la Fascia B e la Fascia C	---
- - - -	limite (*) esterno della Fascia C	- - - -
●●●●●●	limite (*) di progetto tra la Fascia B e la Fascia C	●●●●●●

+ Sezione idraulica


 Aree inondabili per la piena di riferimento in assenza dell'intervento di realizzazione del limite B di progetto

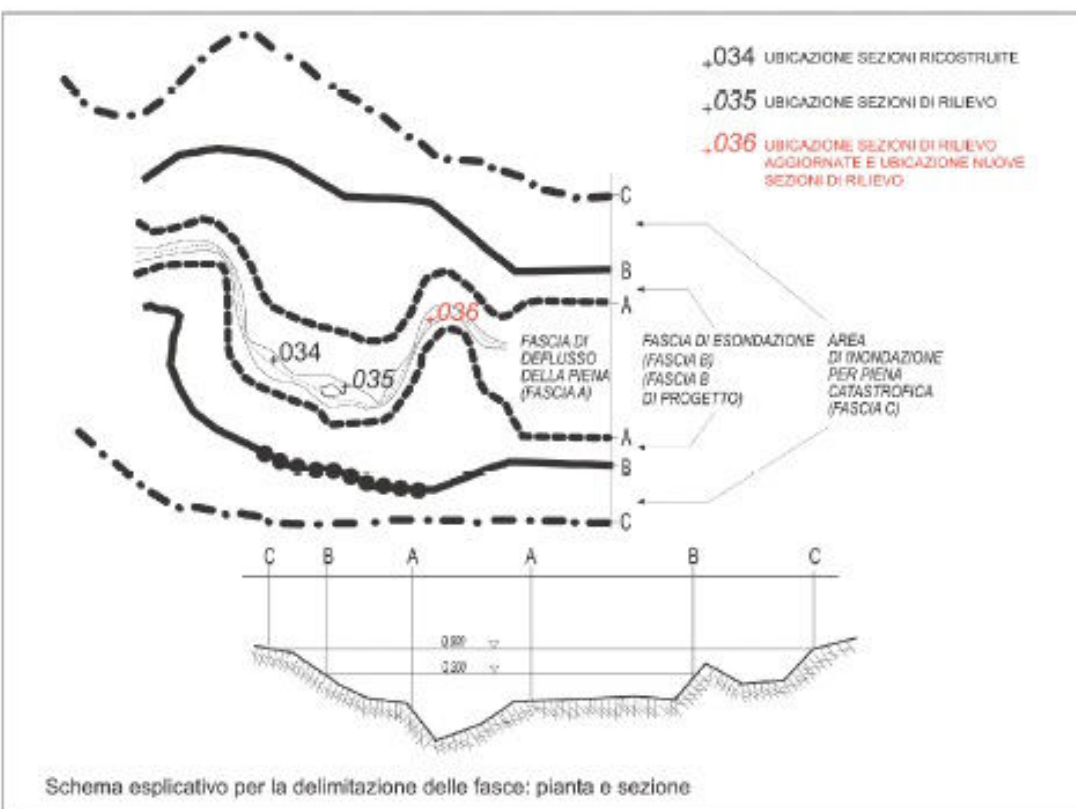

250

Category	Number of People
Do not use the Internet	250

Scala 1:10.000

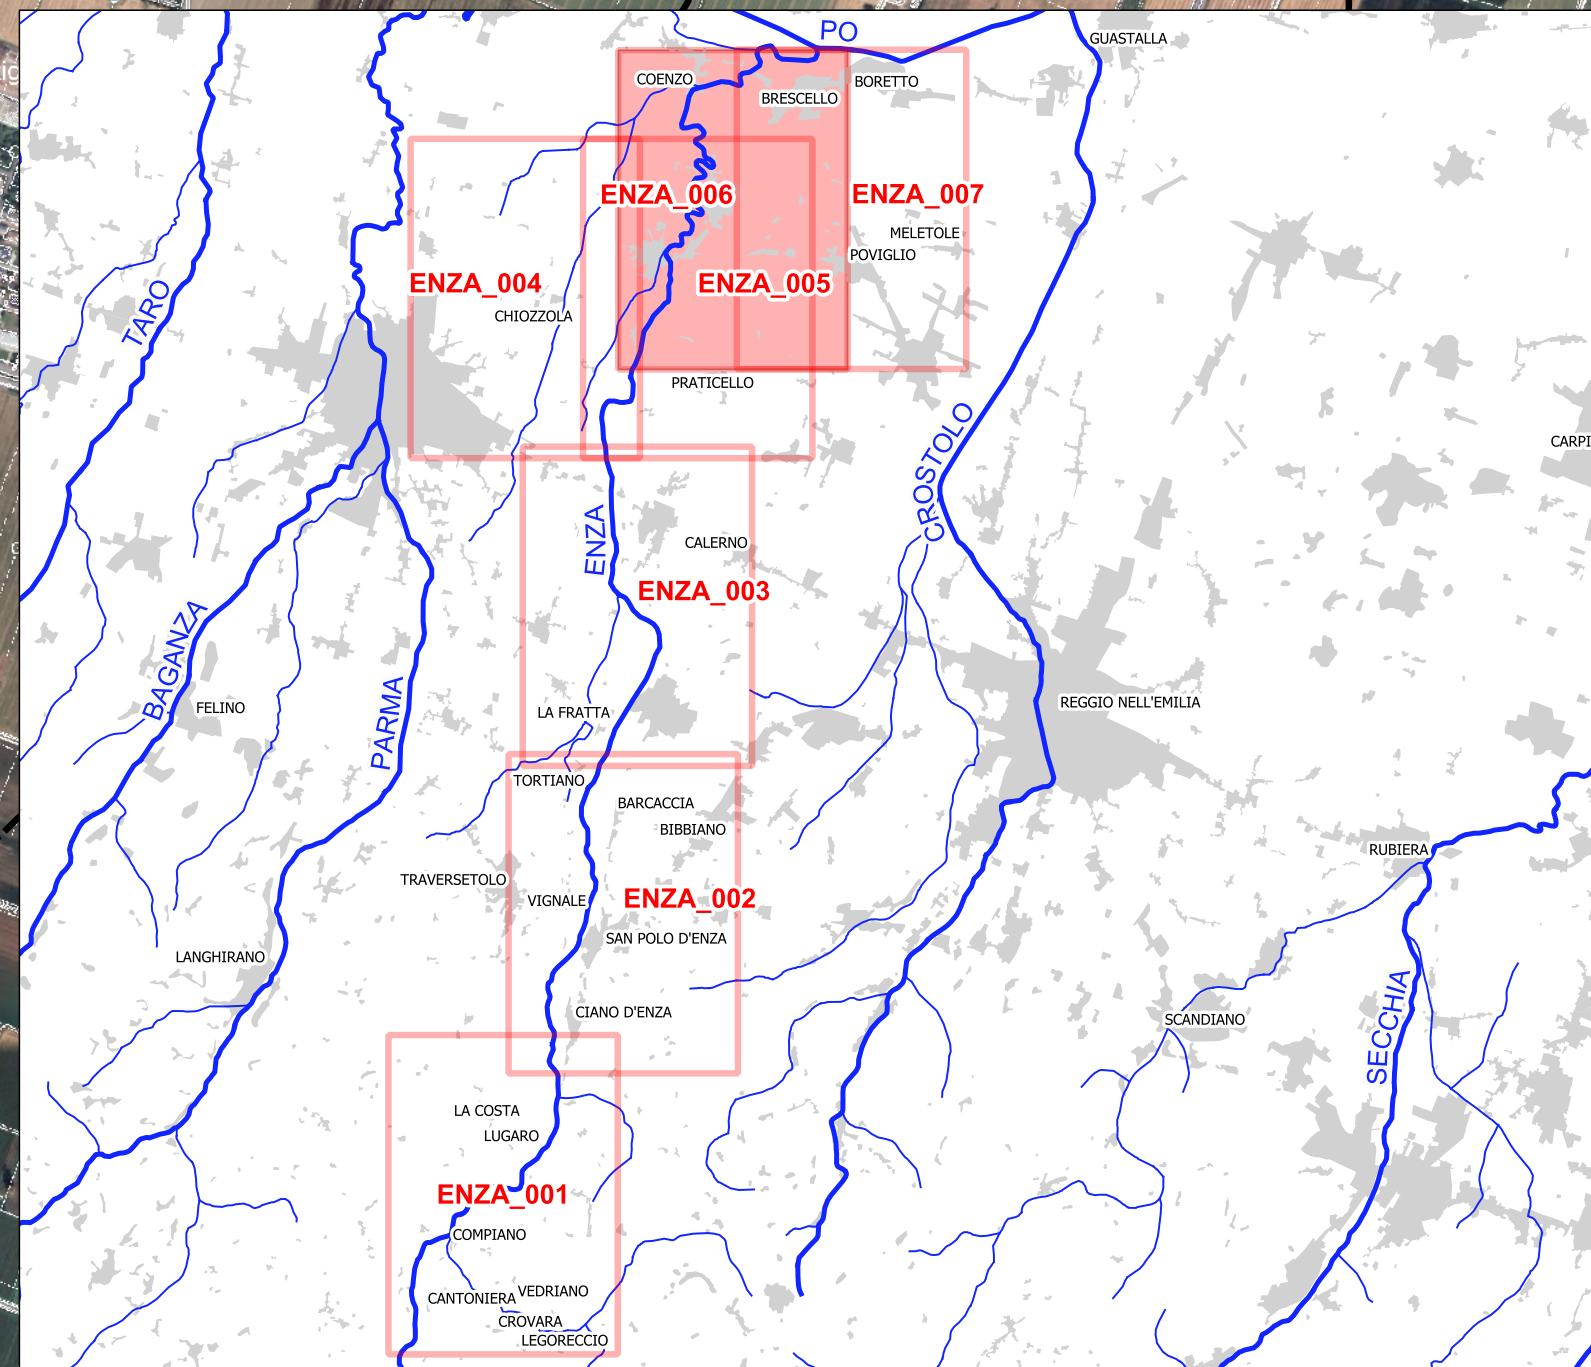

ADBP O
Autorità di bacini distrettuali del fiume Po

Progetto di Variante al PAI

Fiume Enza da Vetto alla confluenza in Po

TAV. 06 di 07

Ottobre 202