




Programma generale di gestione dei sedimenti alluvionali dell'alveo del fiume Po



Stralcio: Stura di Lanzo - confluenza Tanaro





ALL. 4


Cartografia degli obiettivi del corso d'acqua

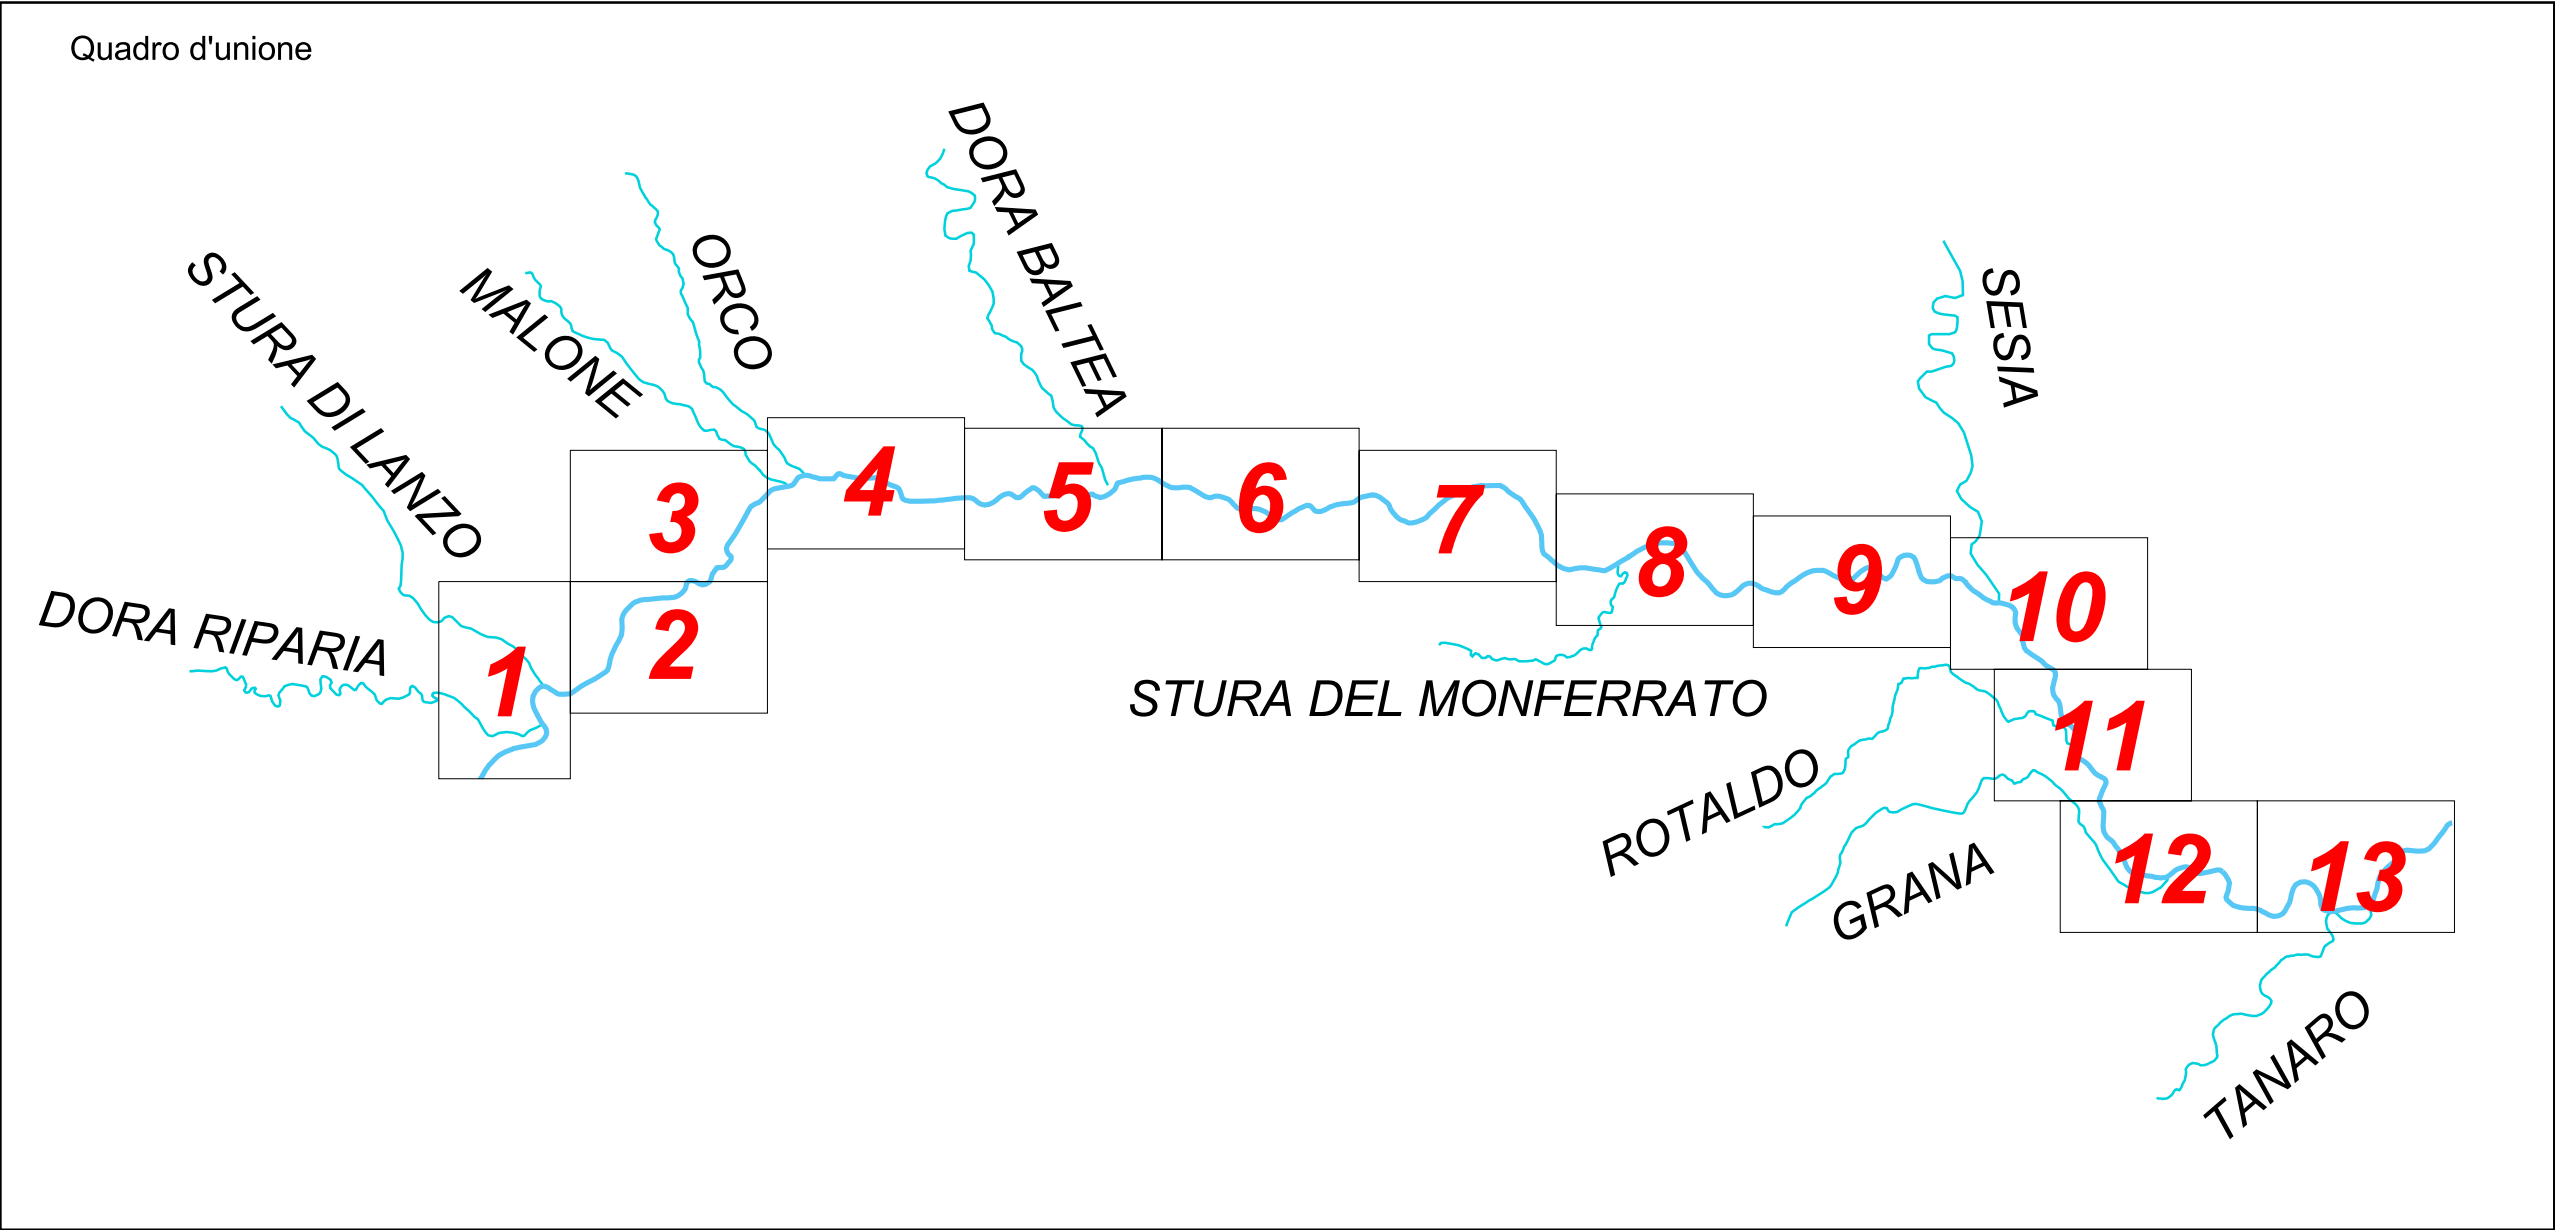


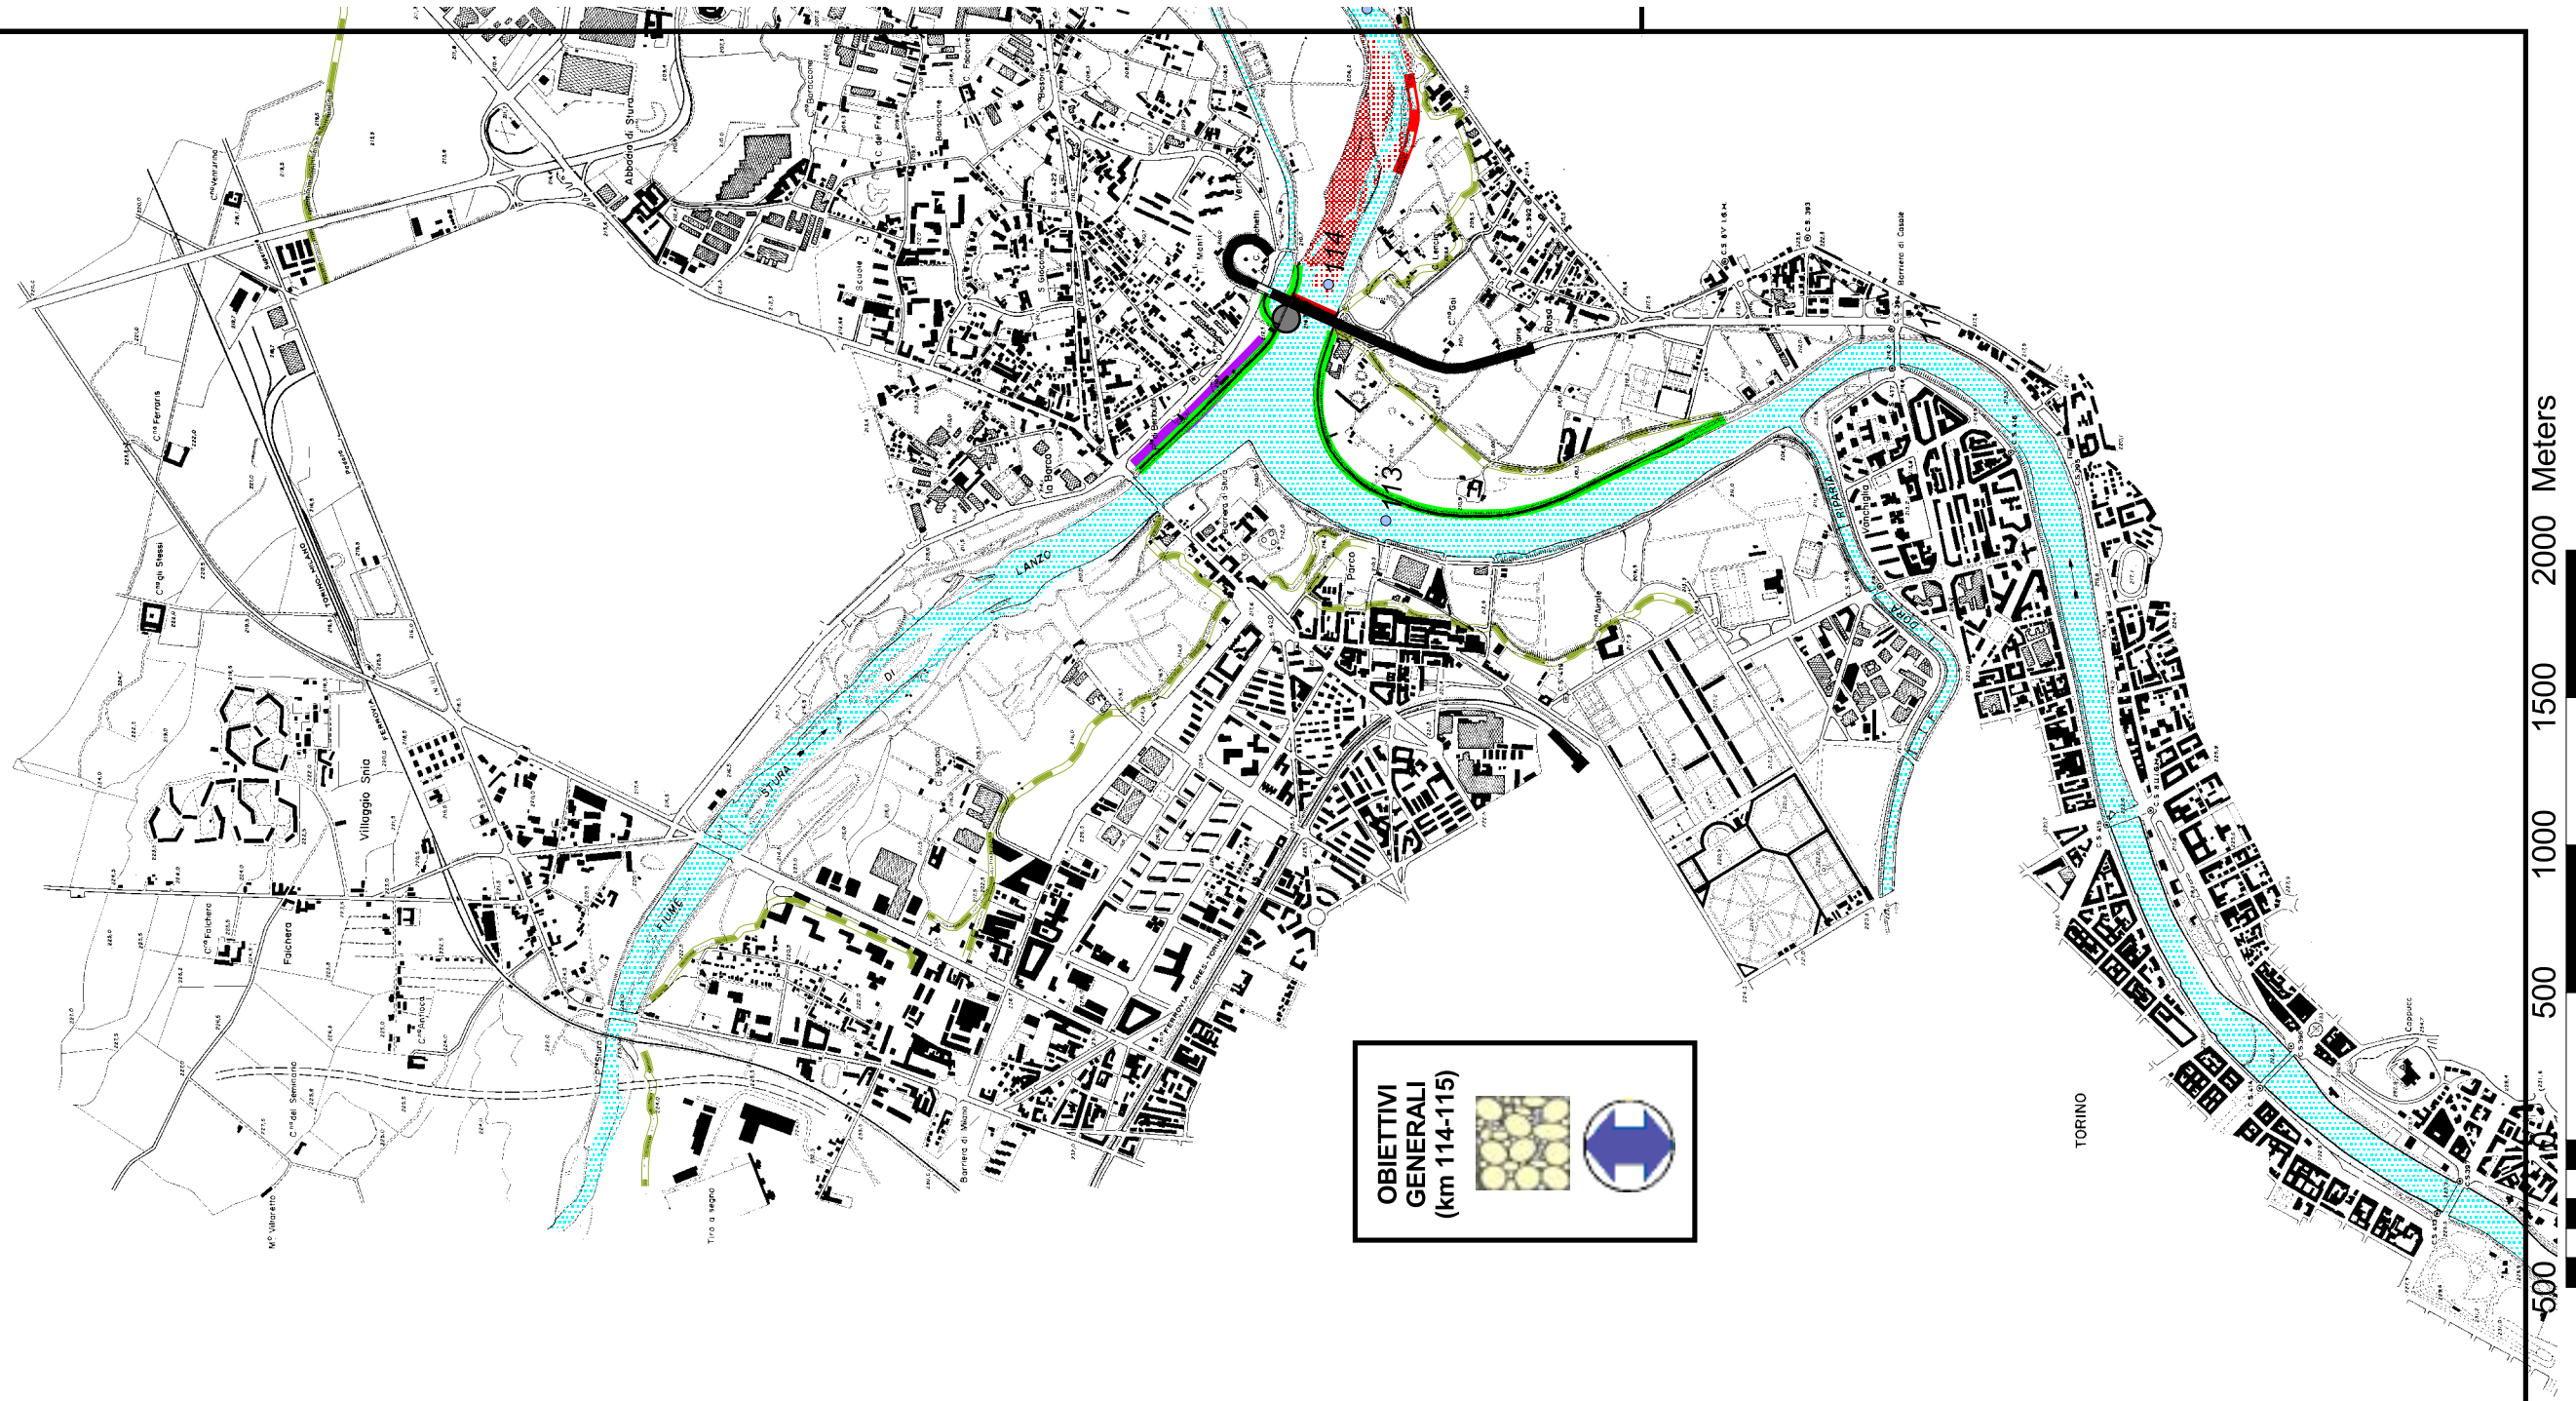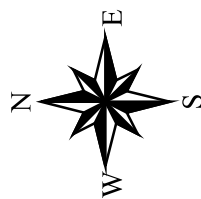


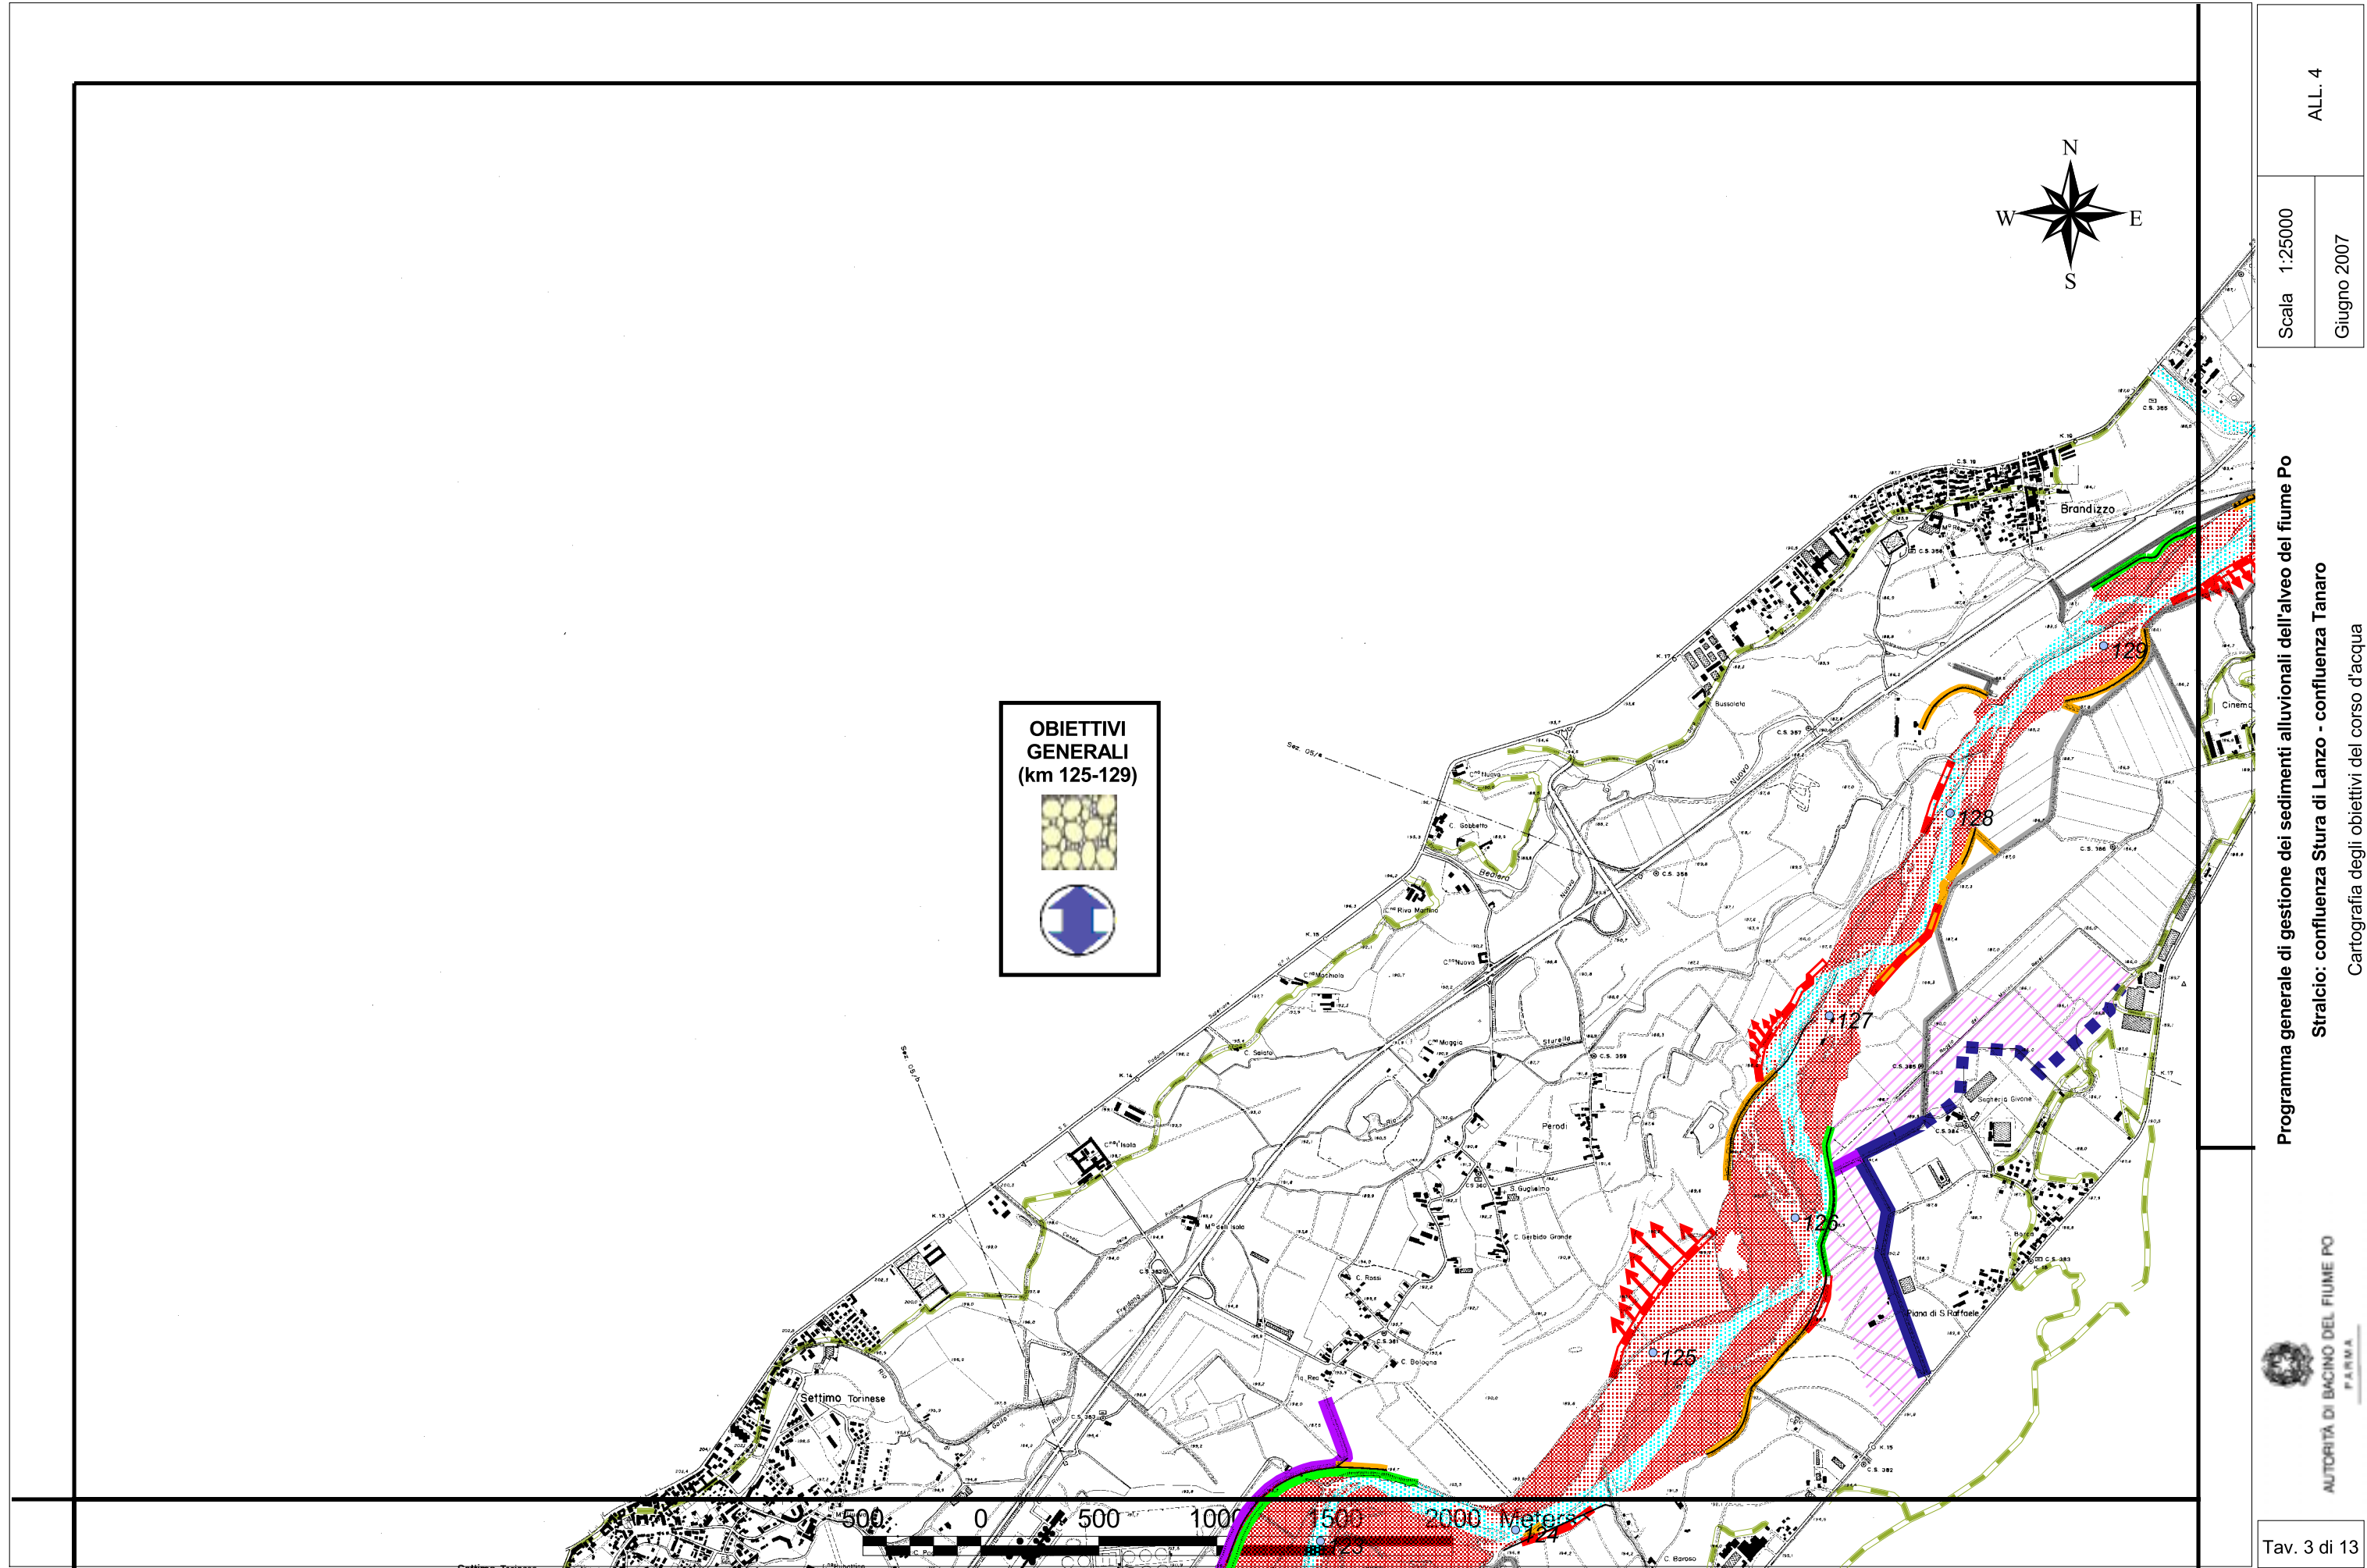


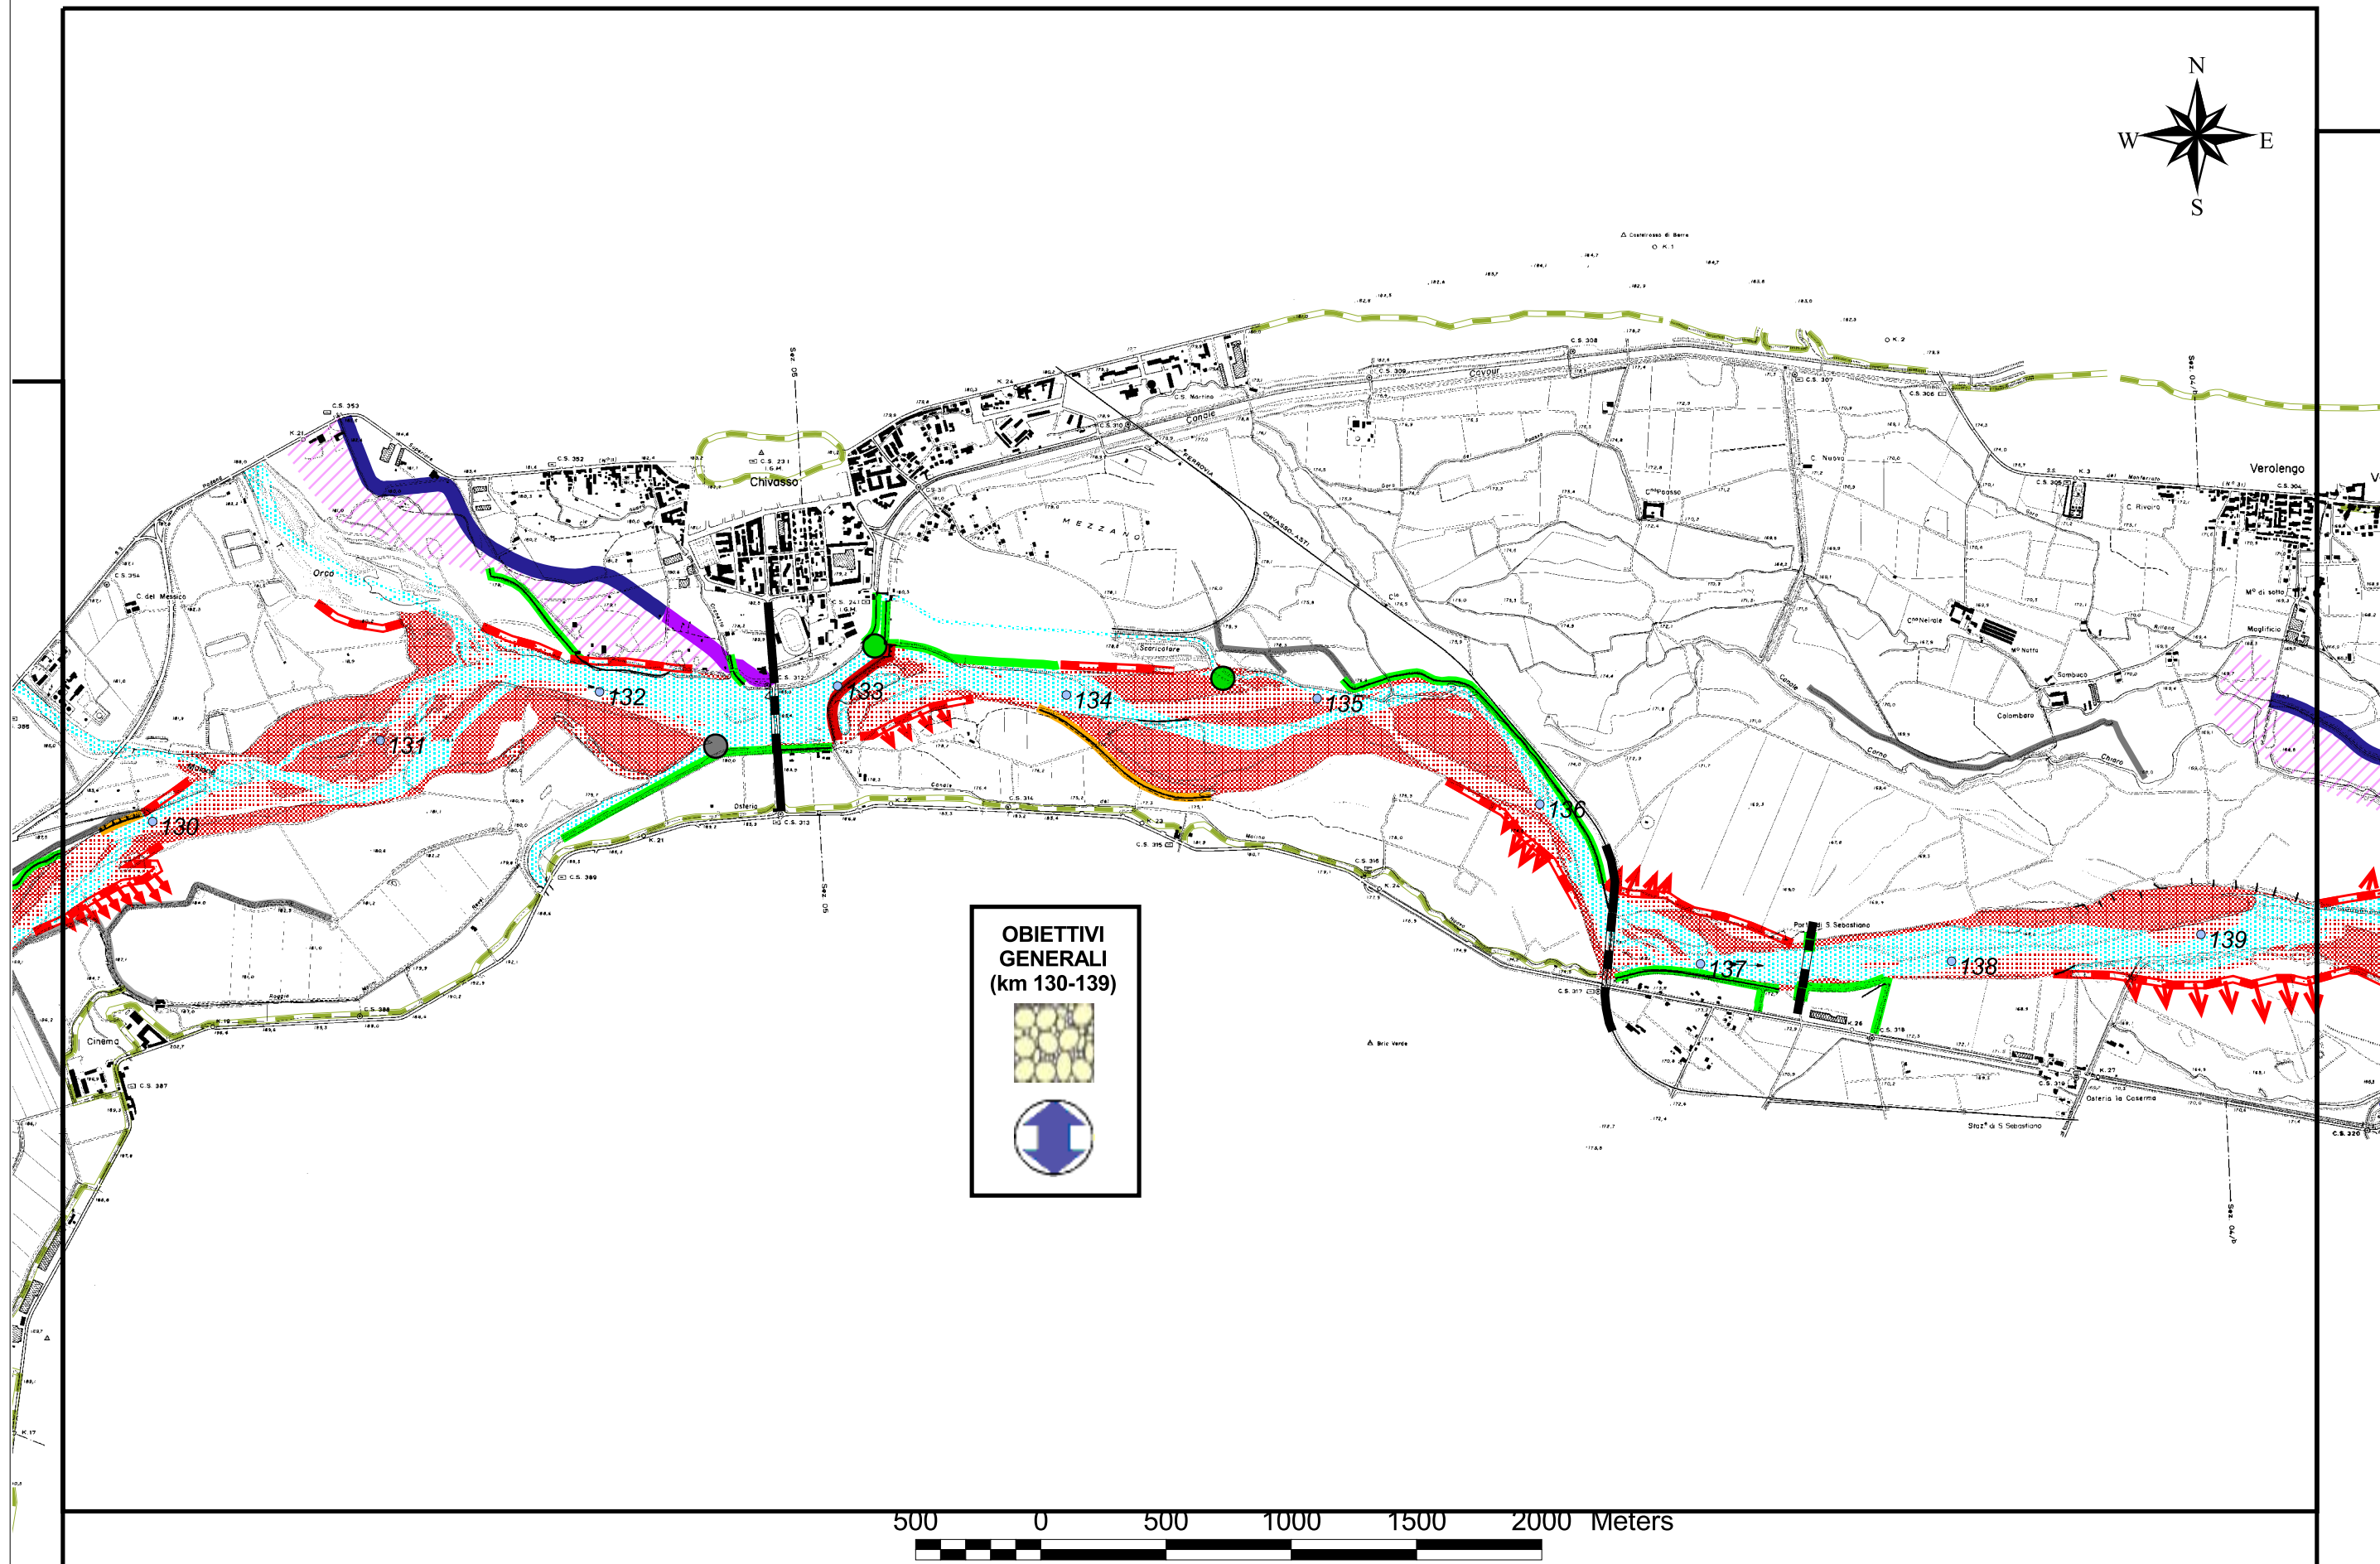


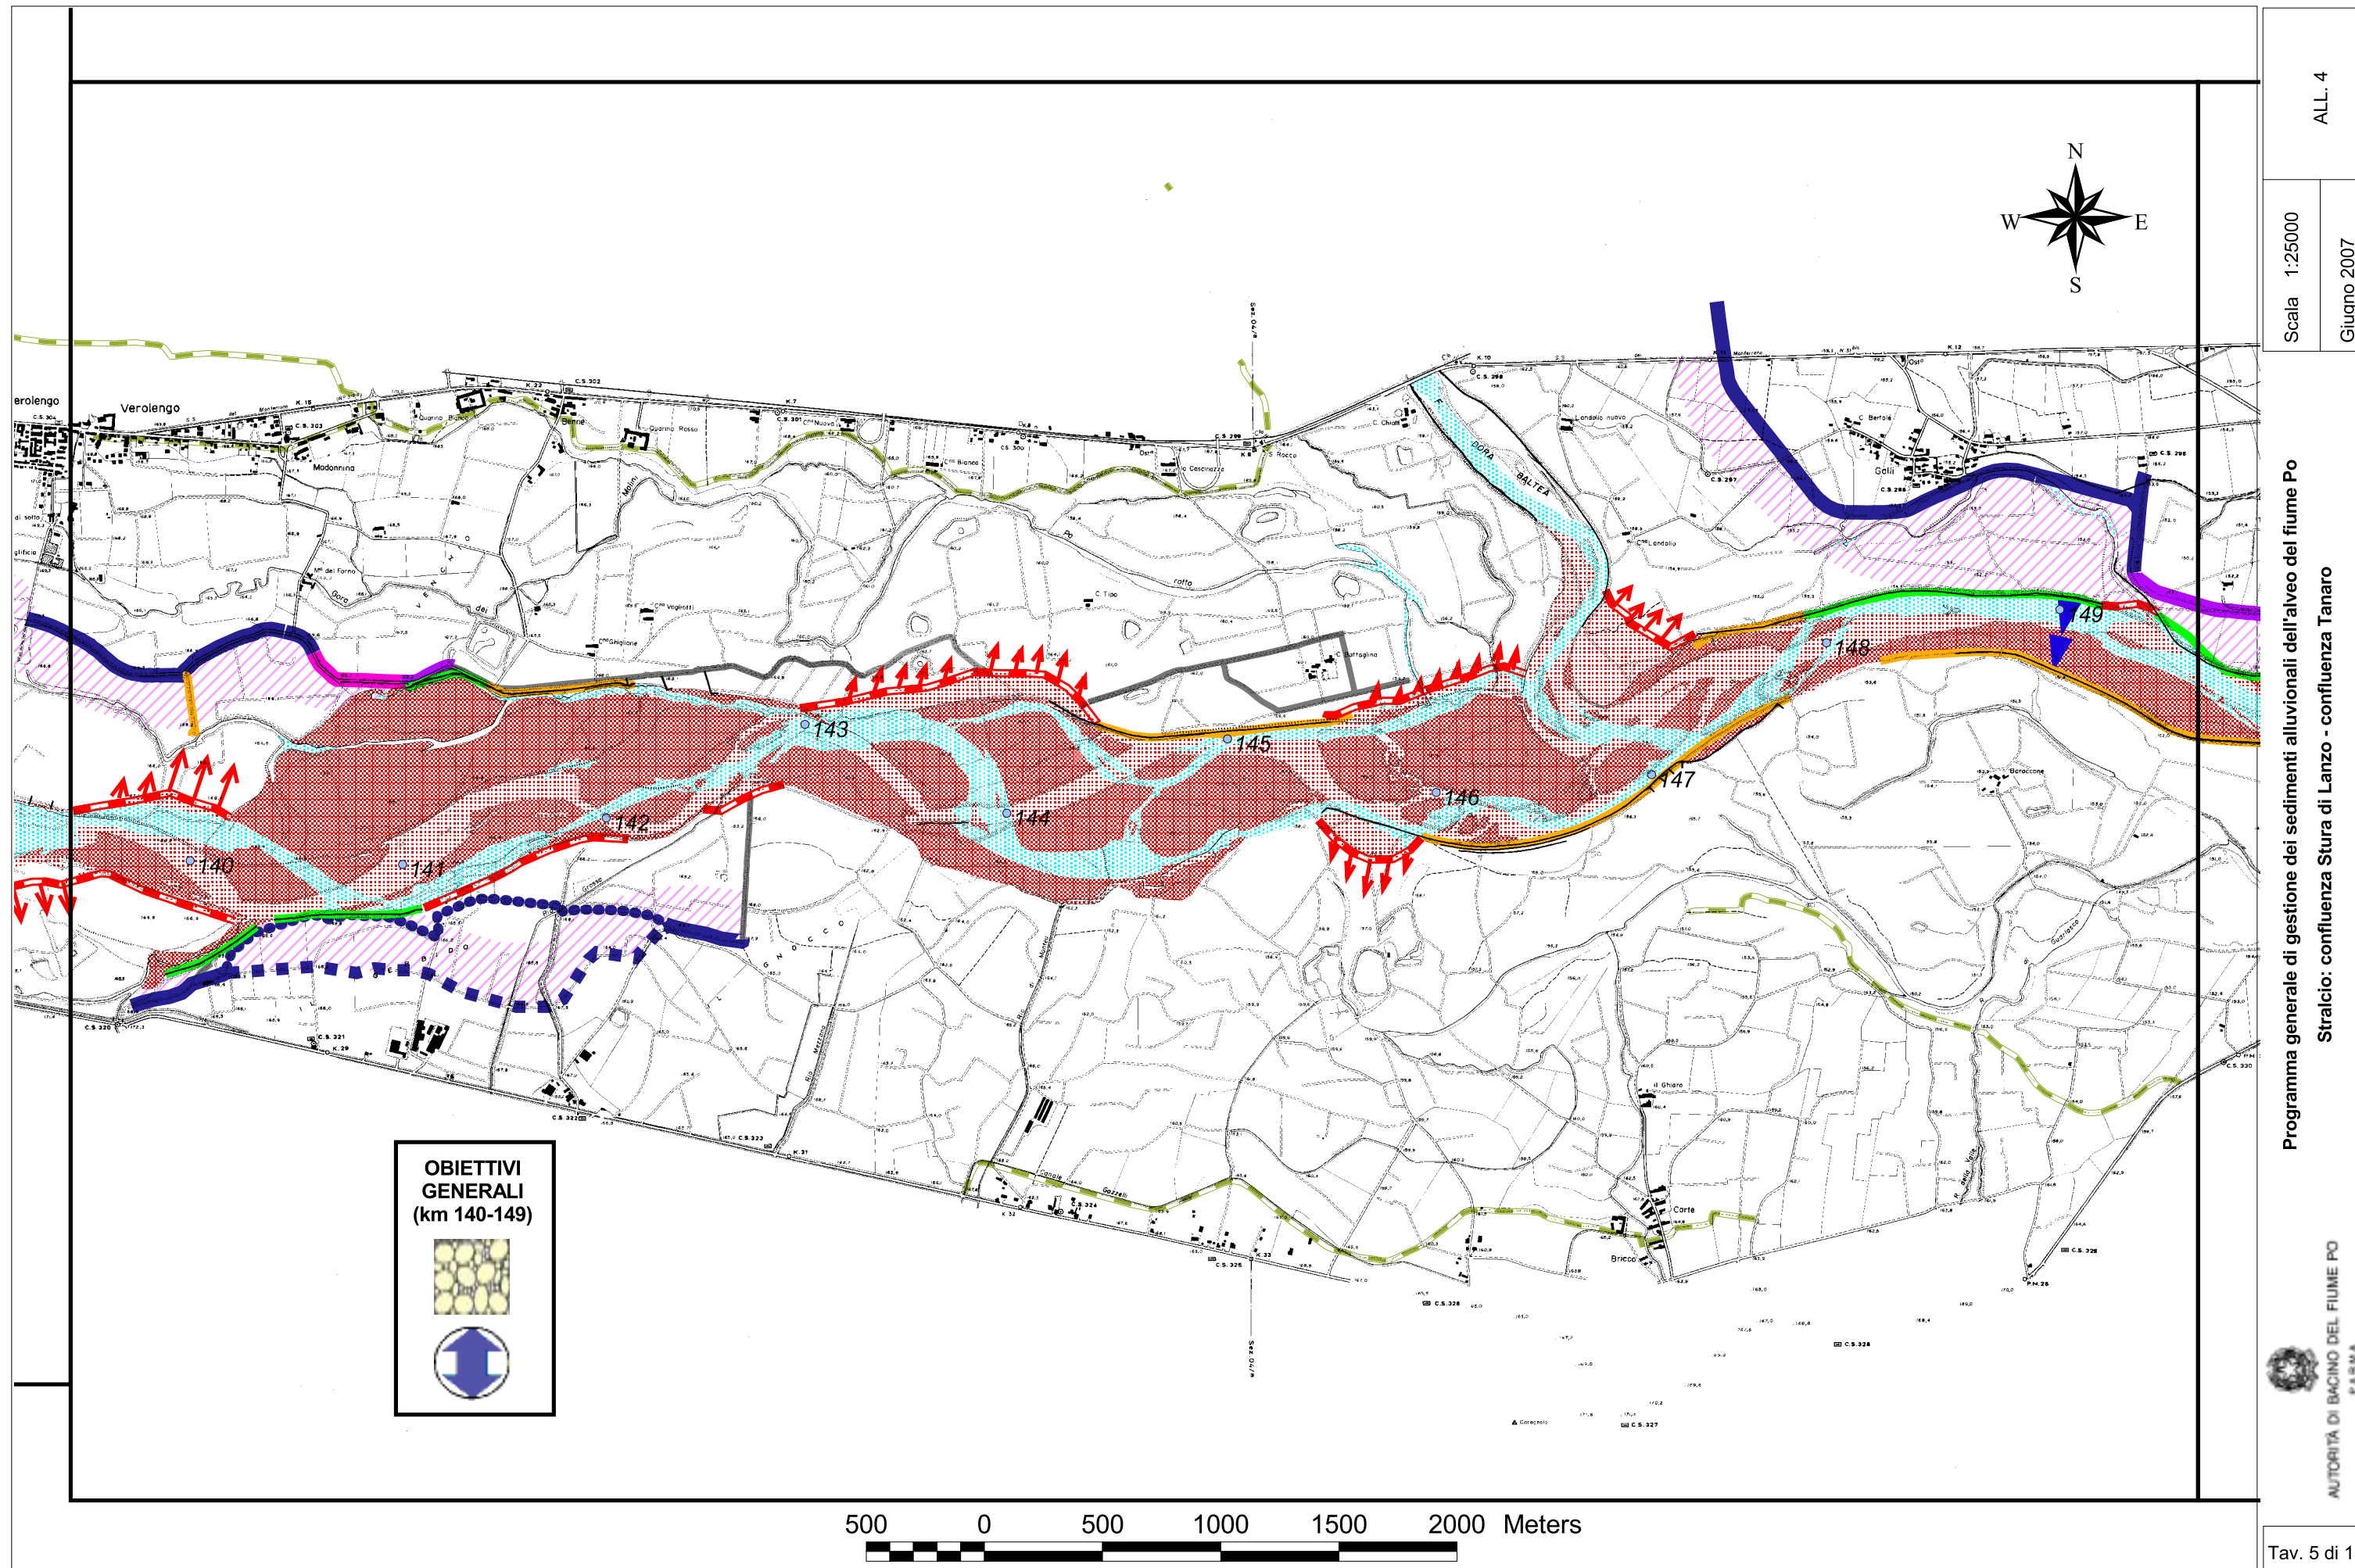


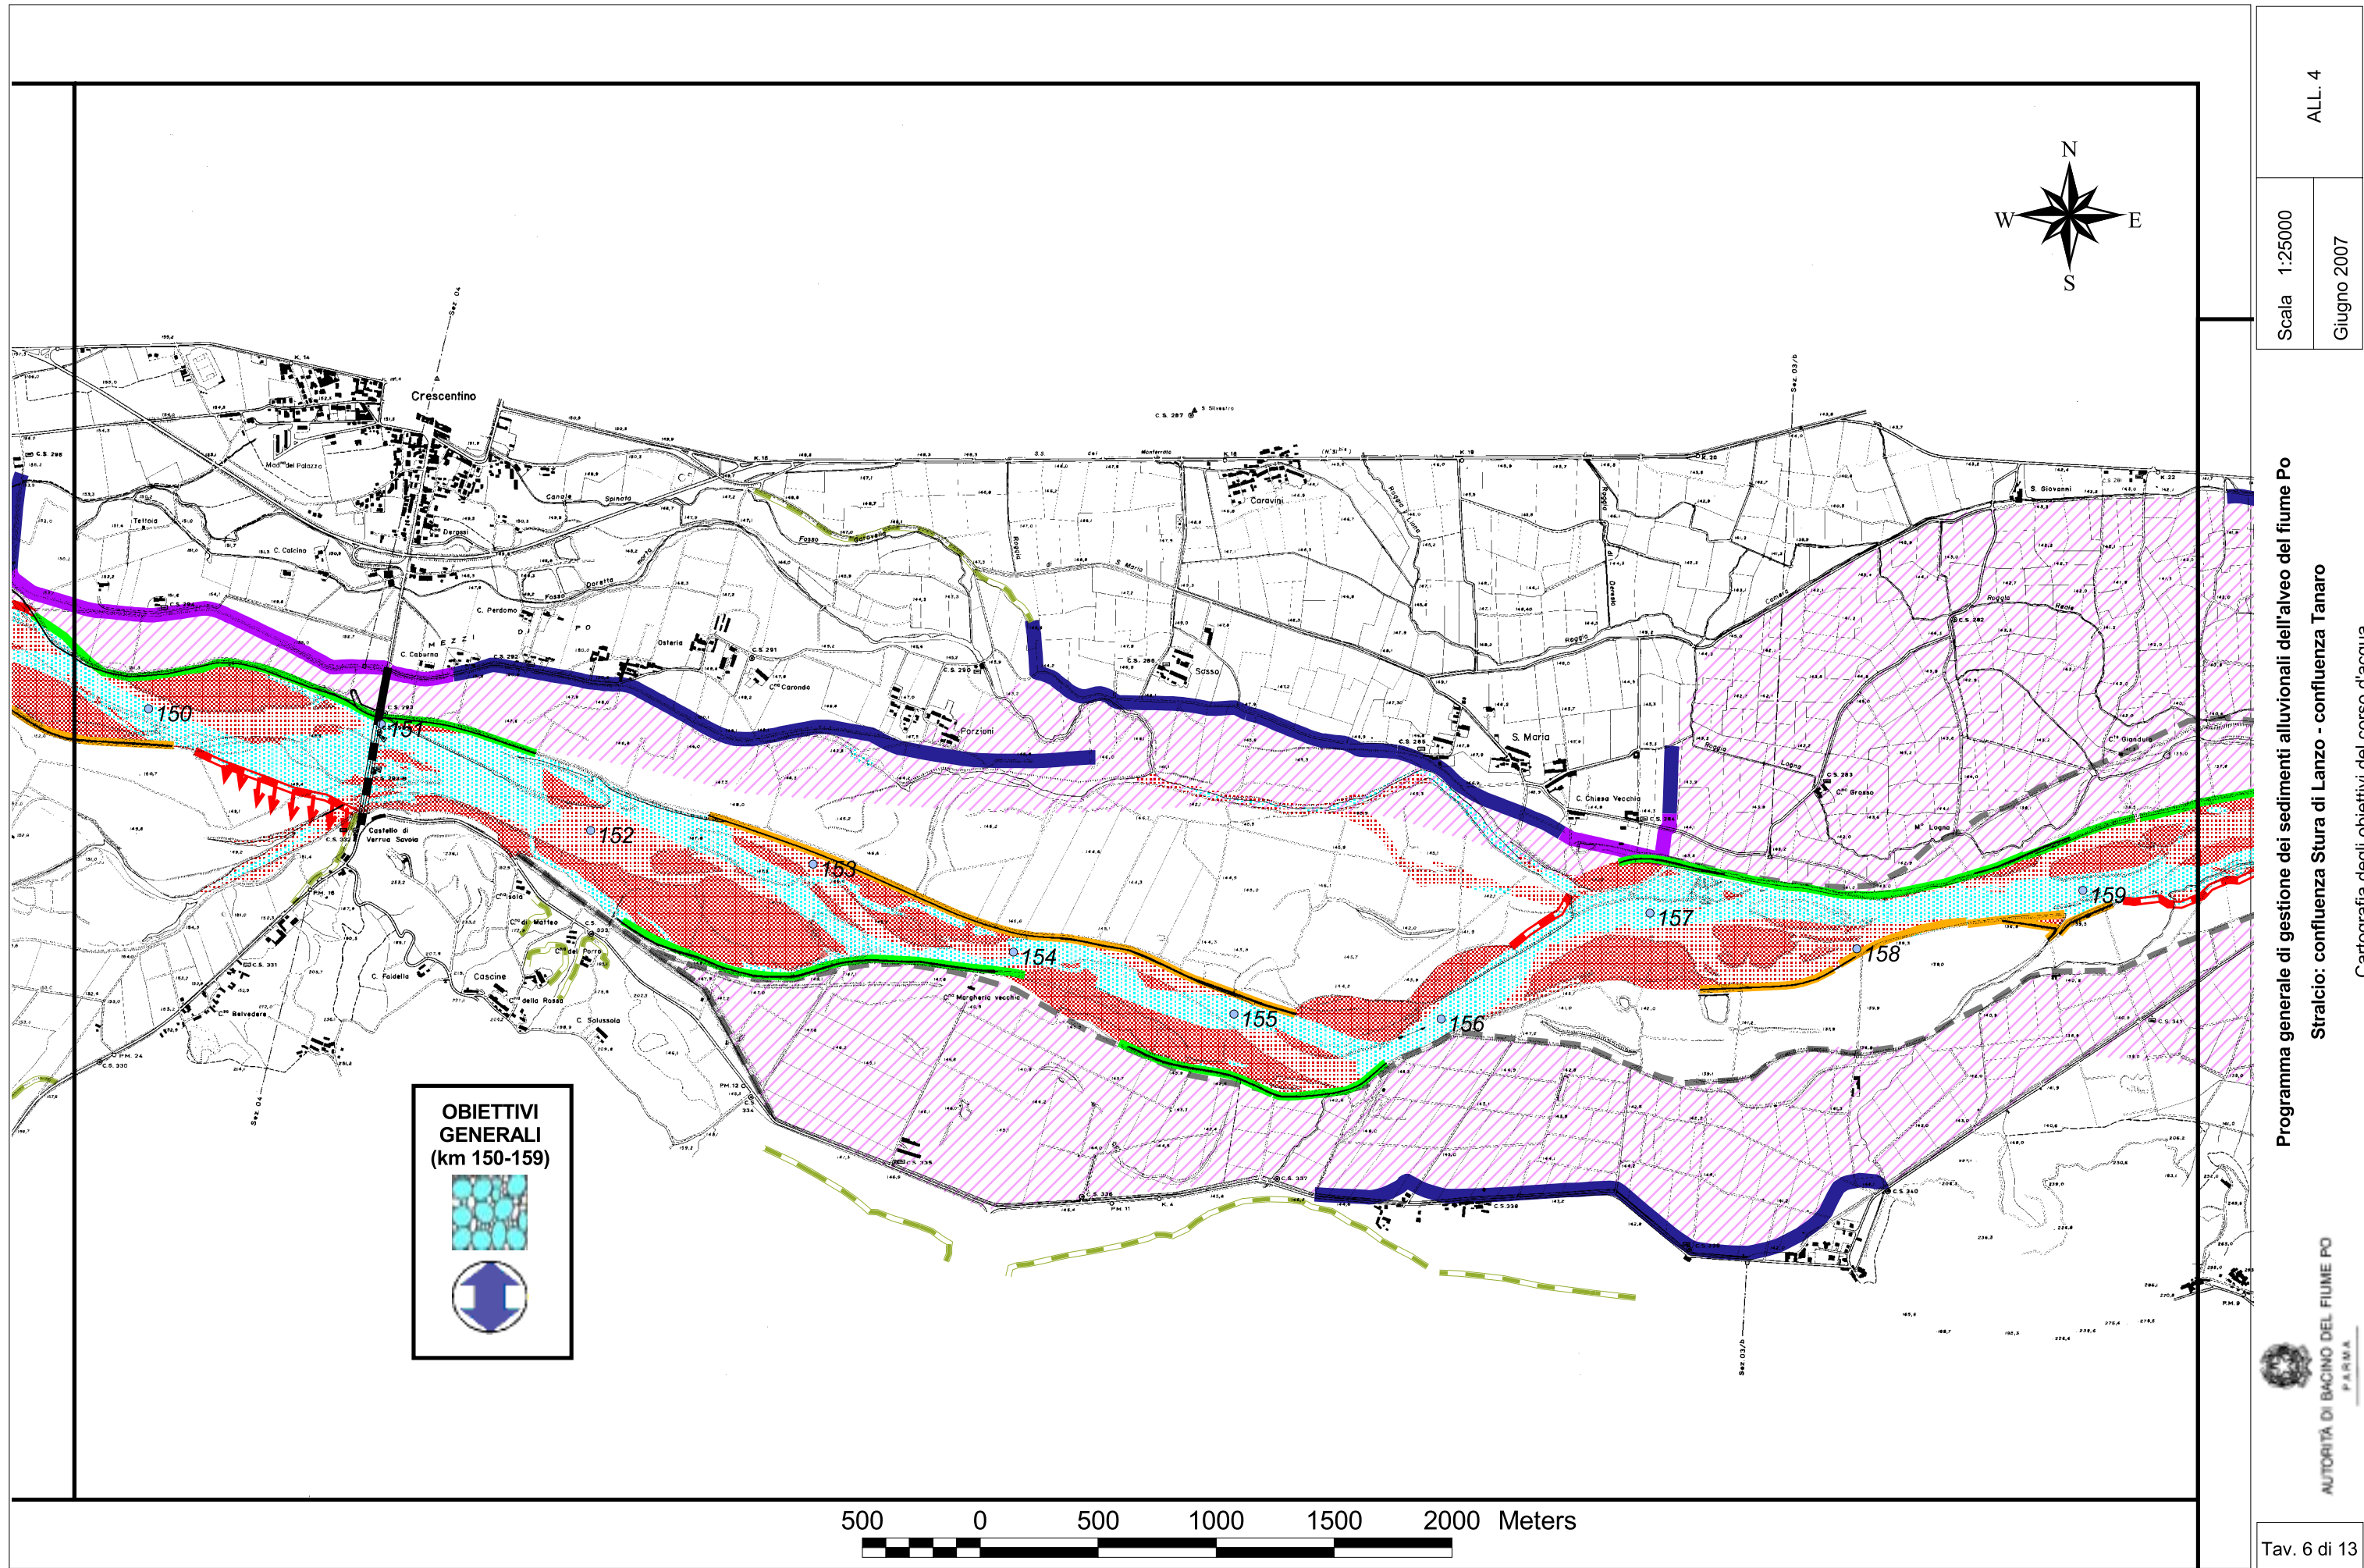


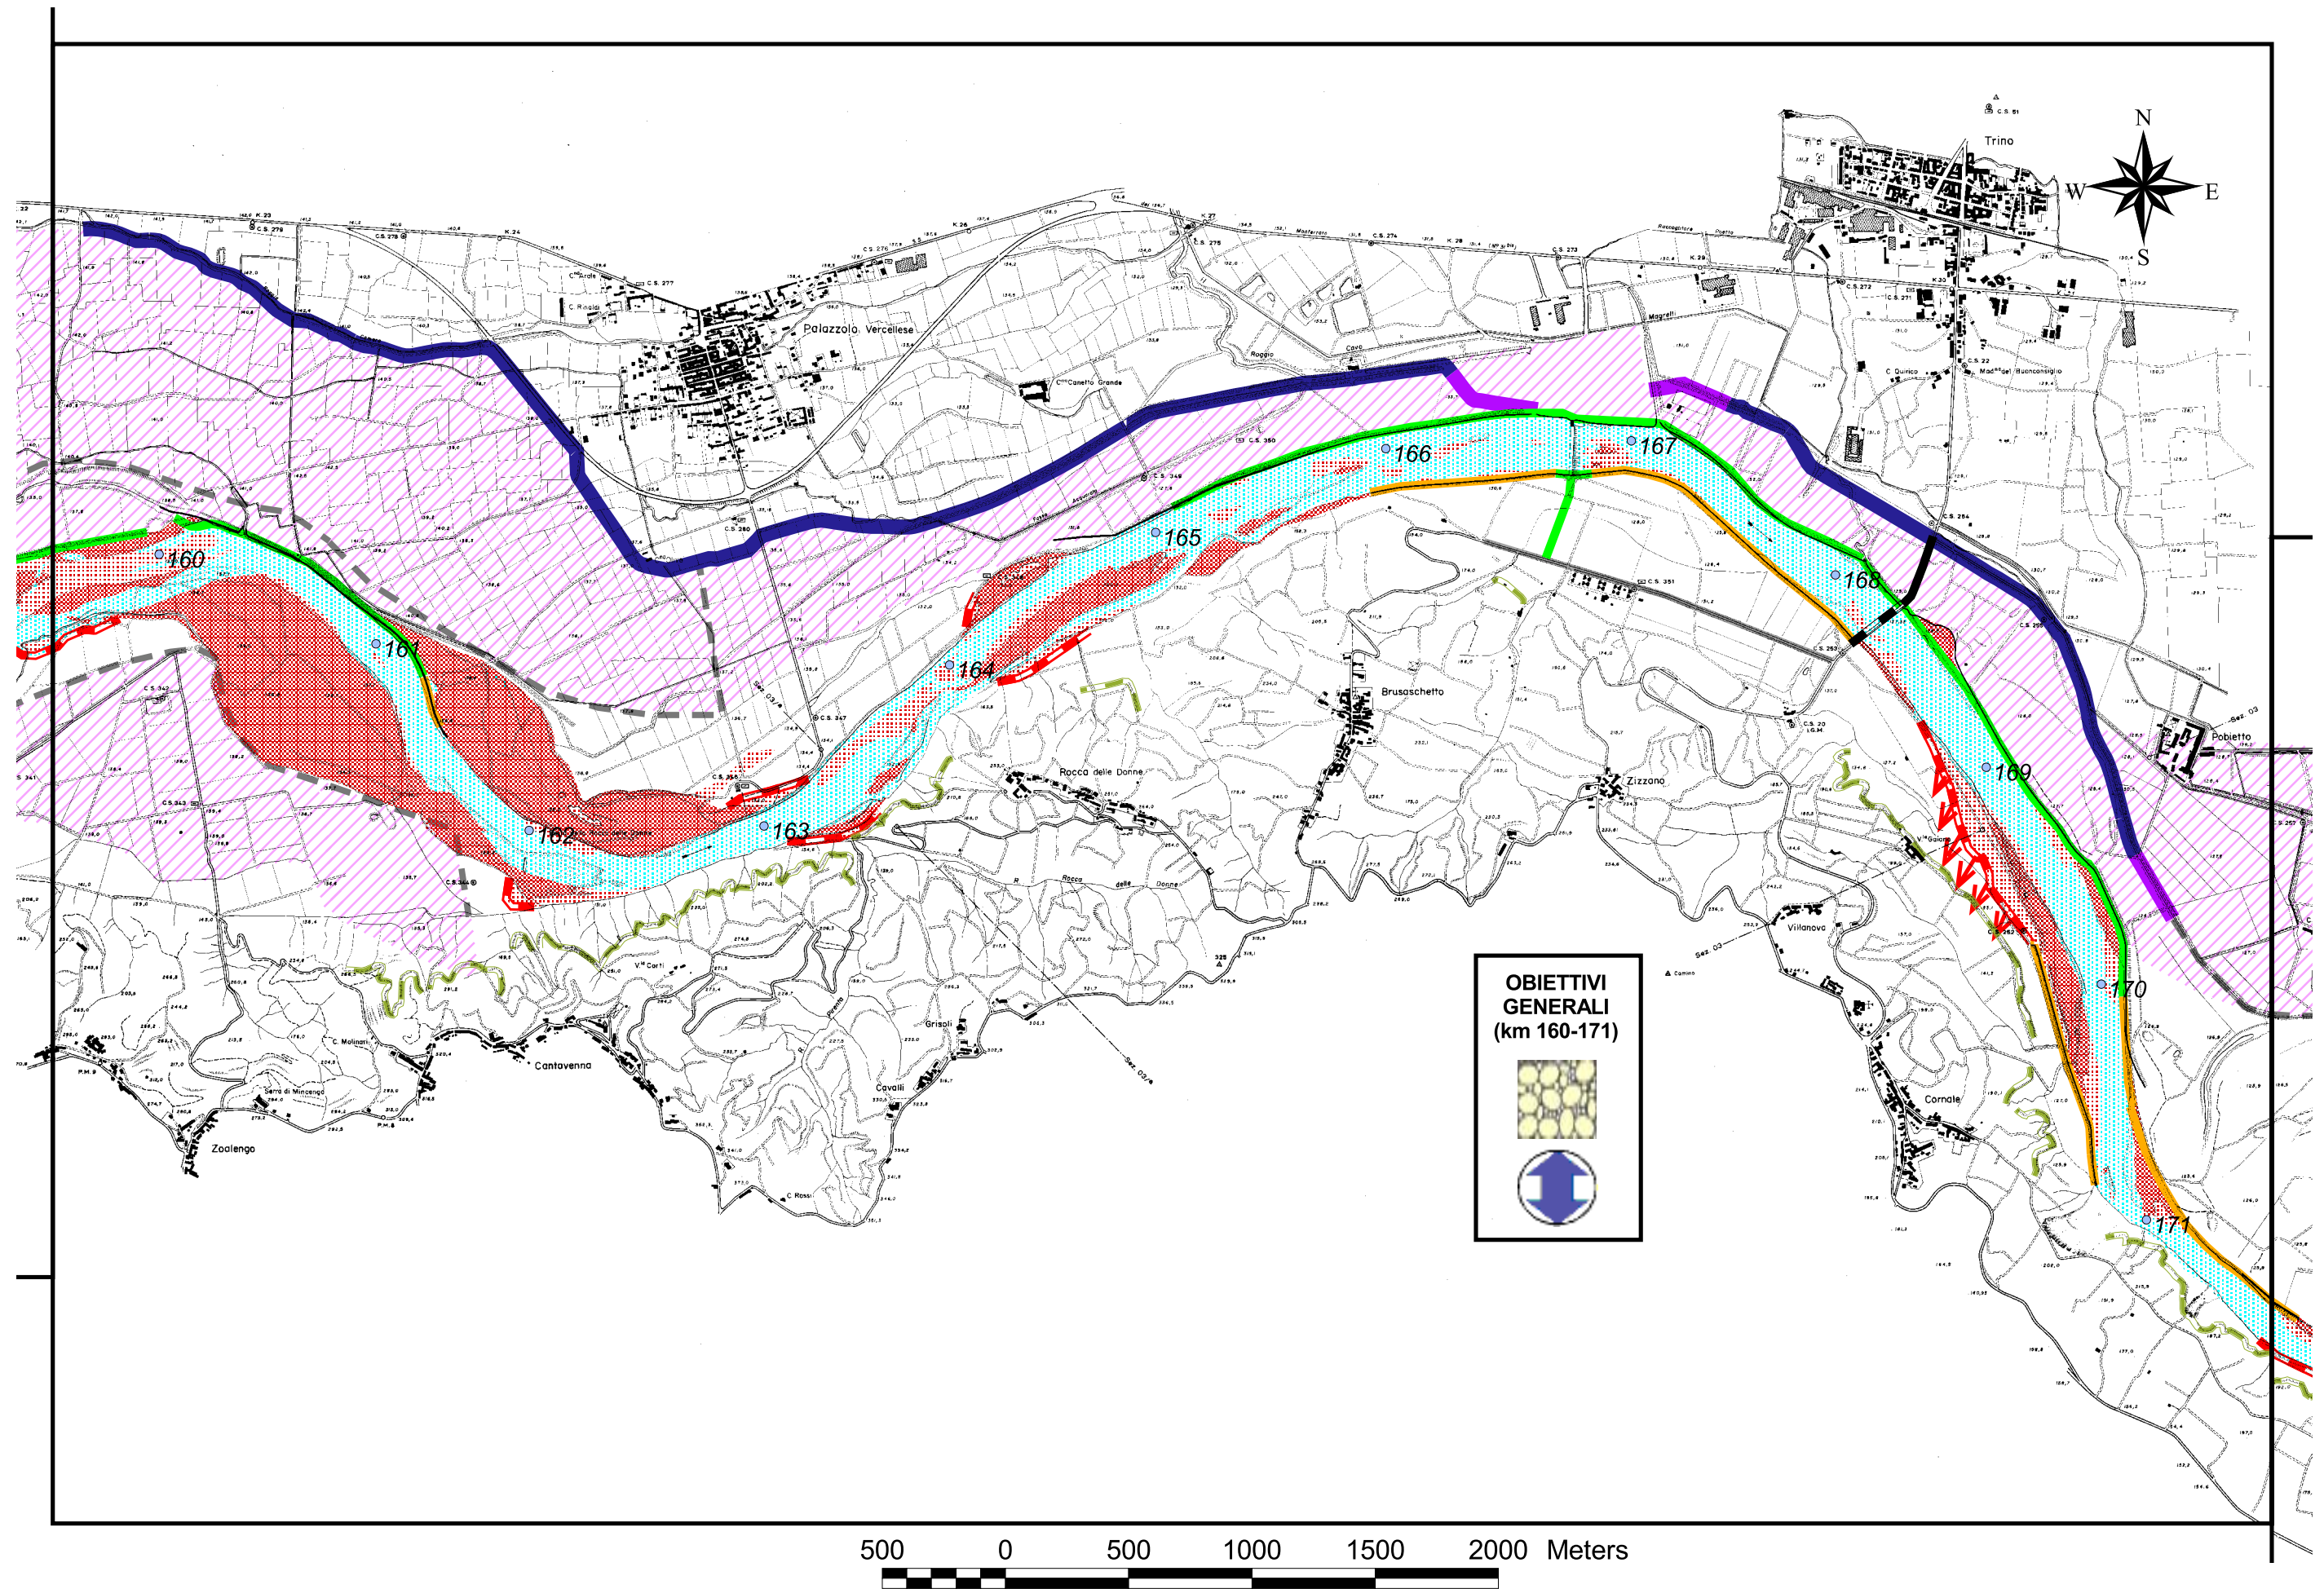

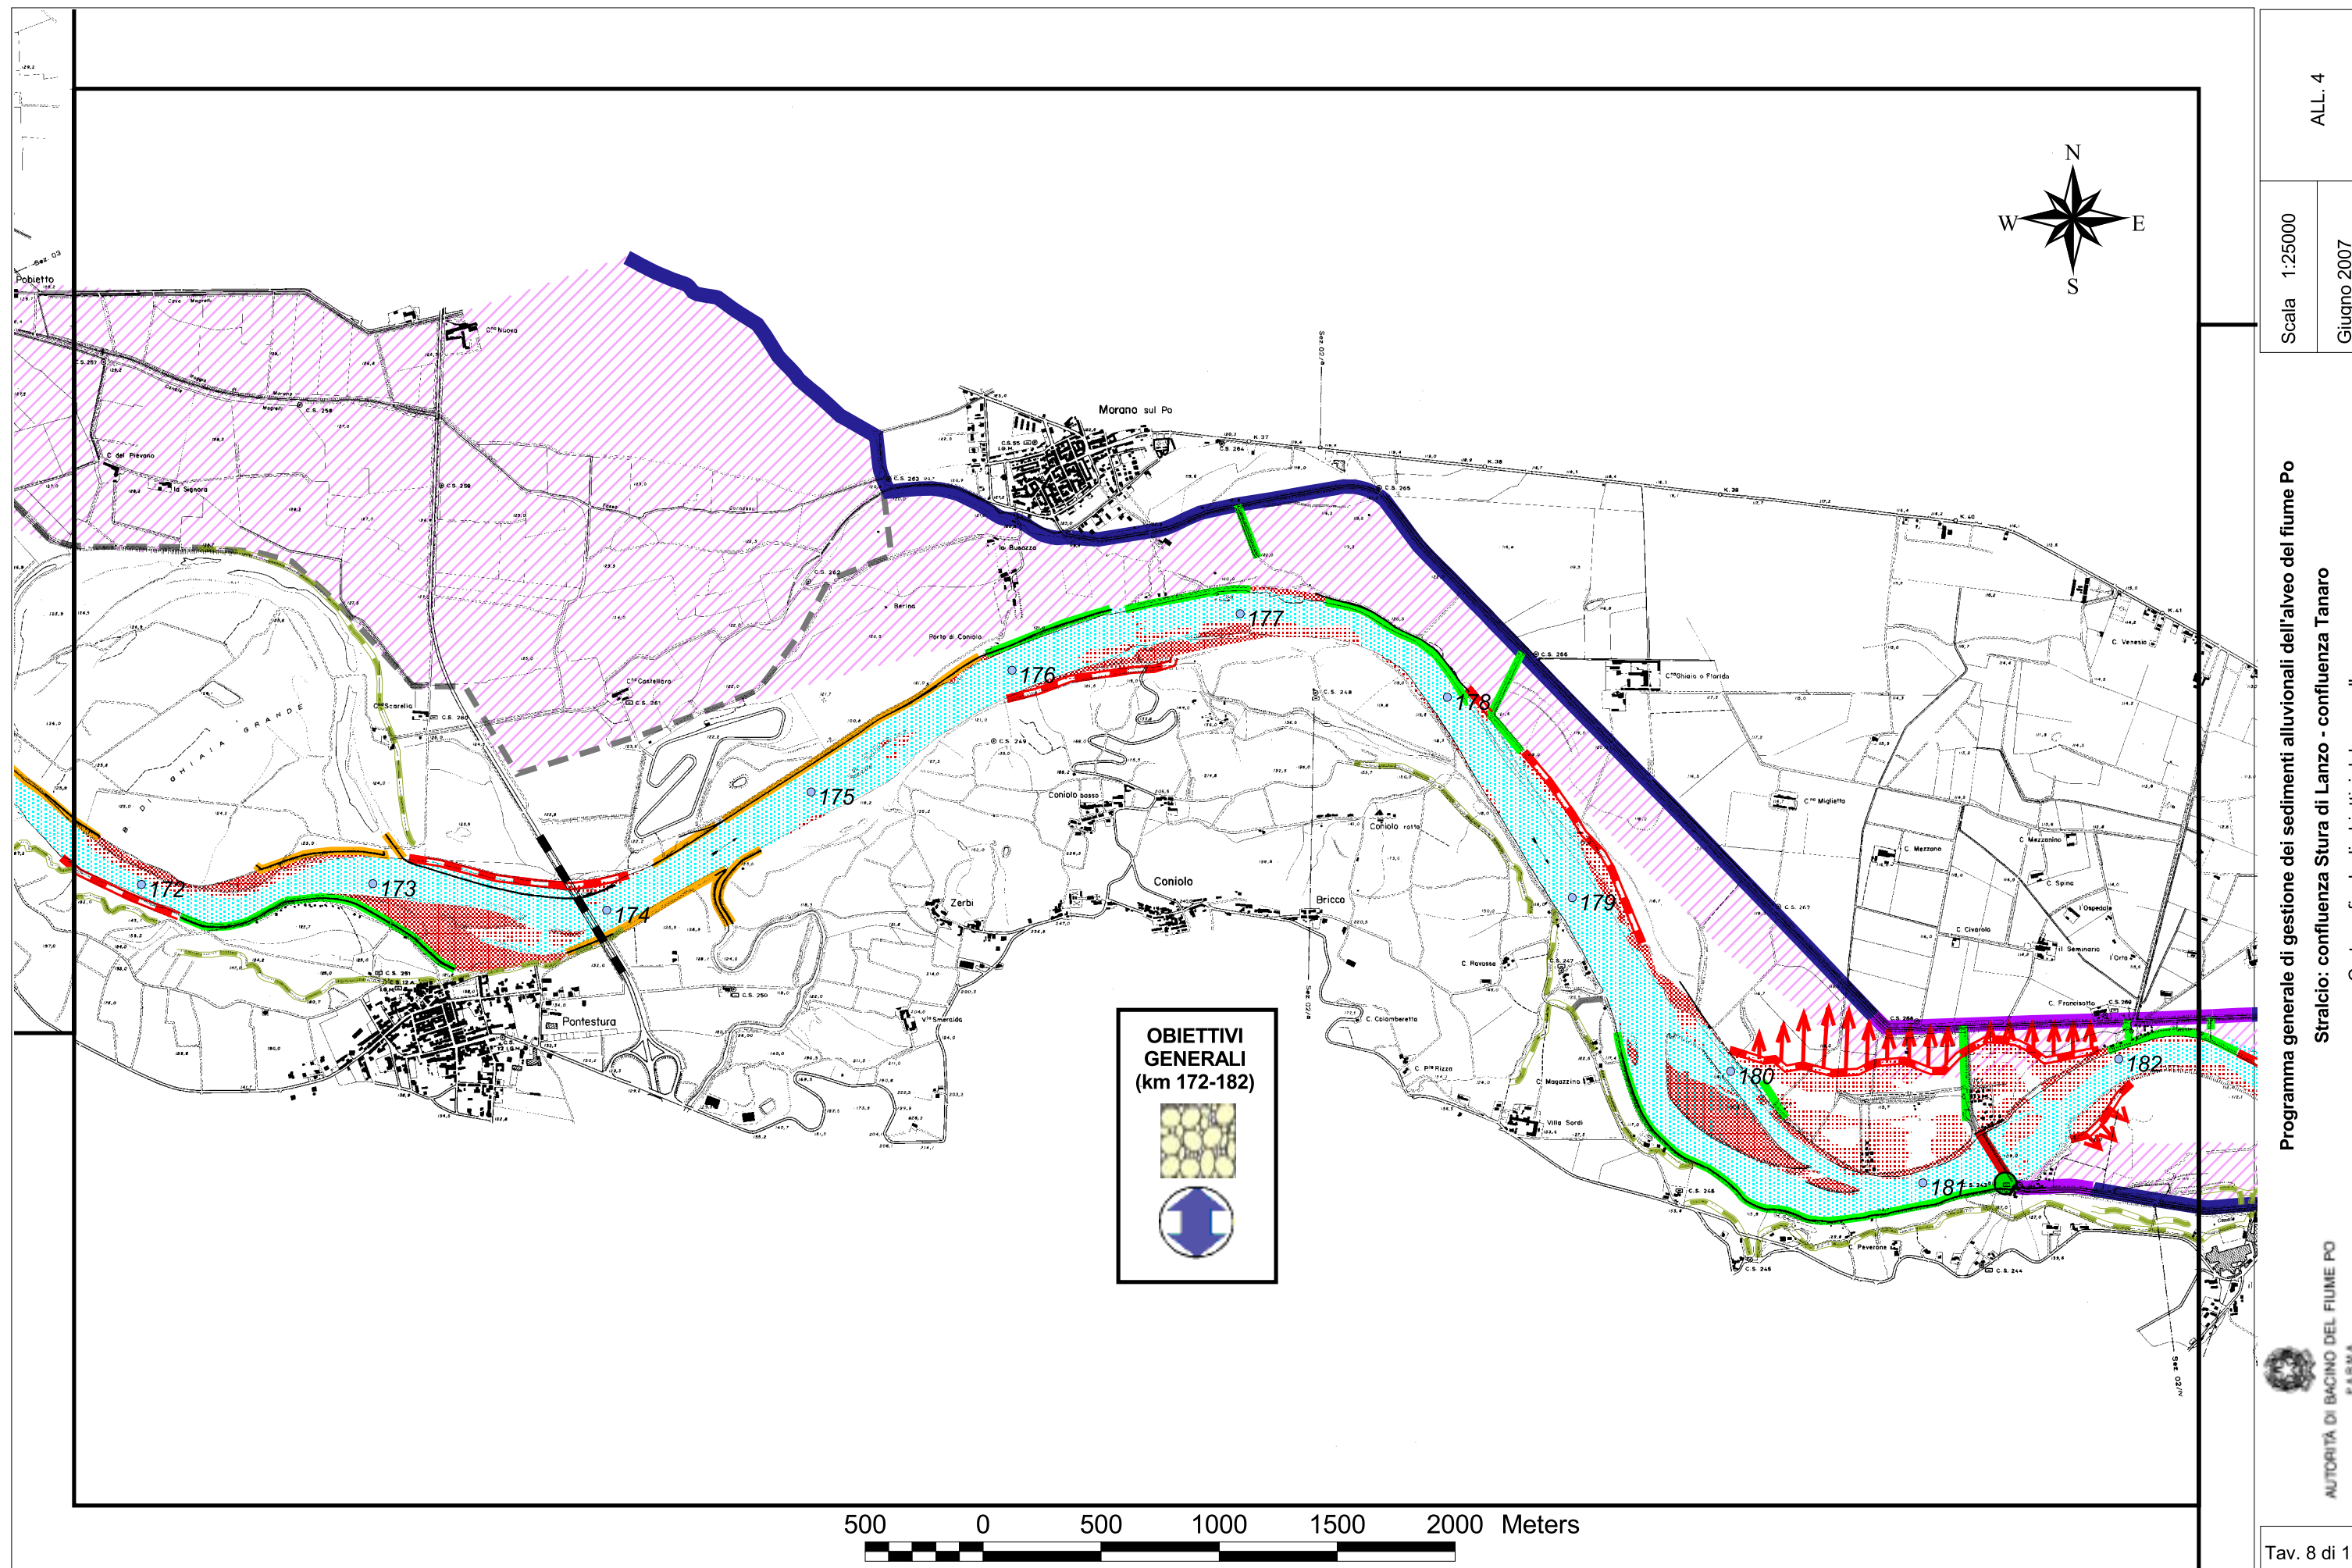

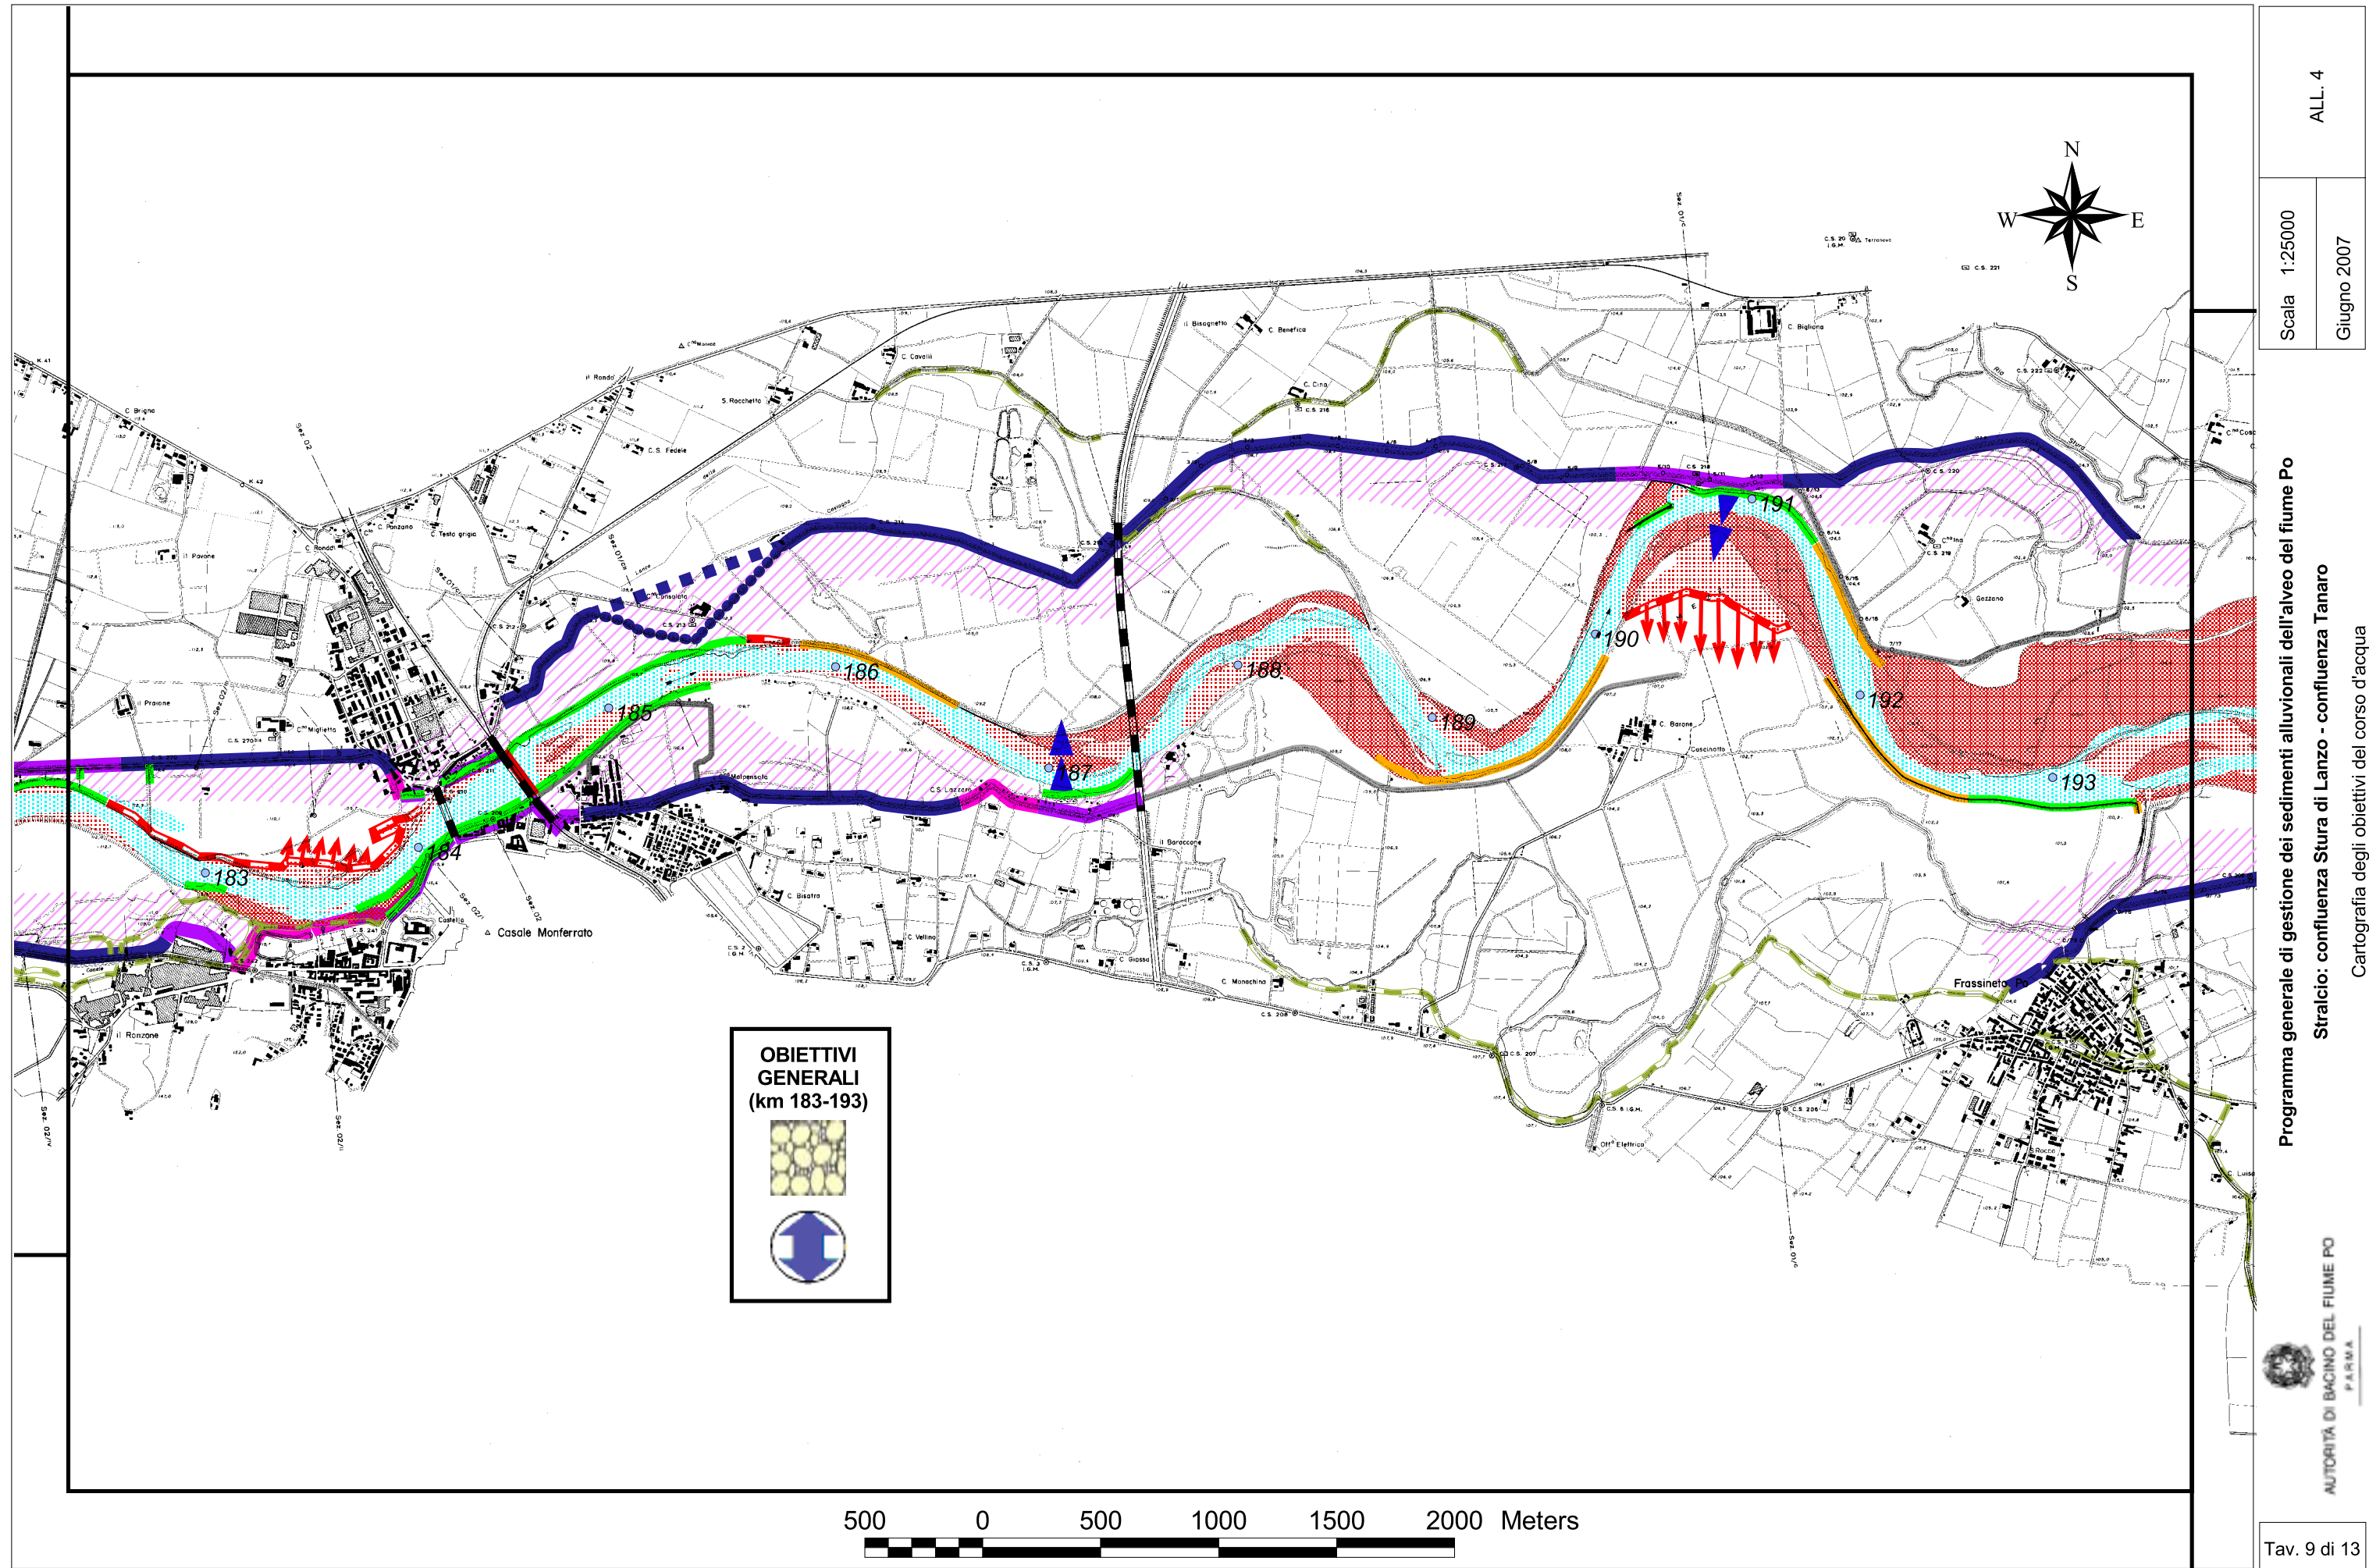

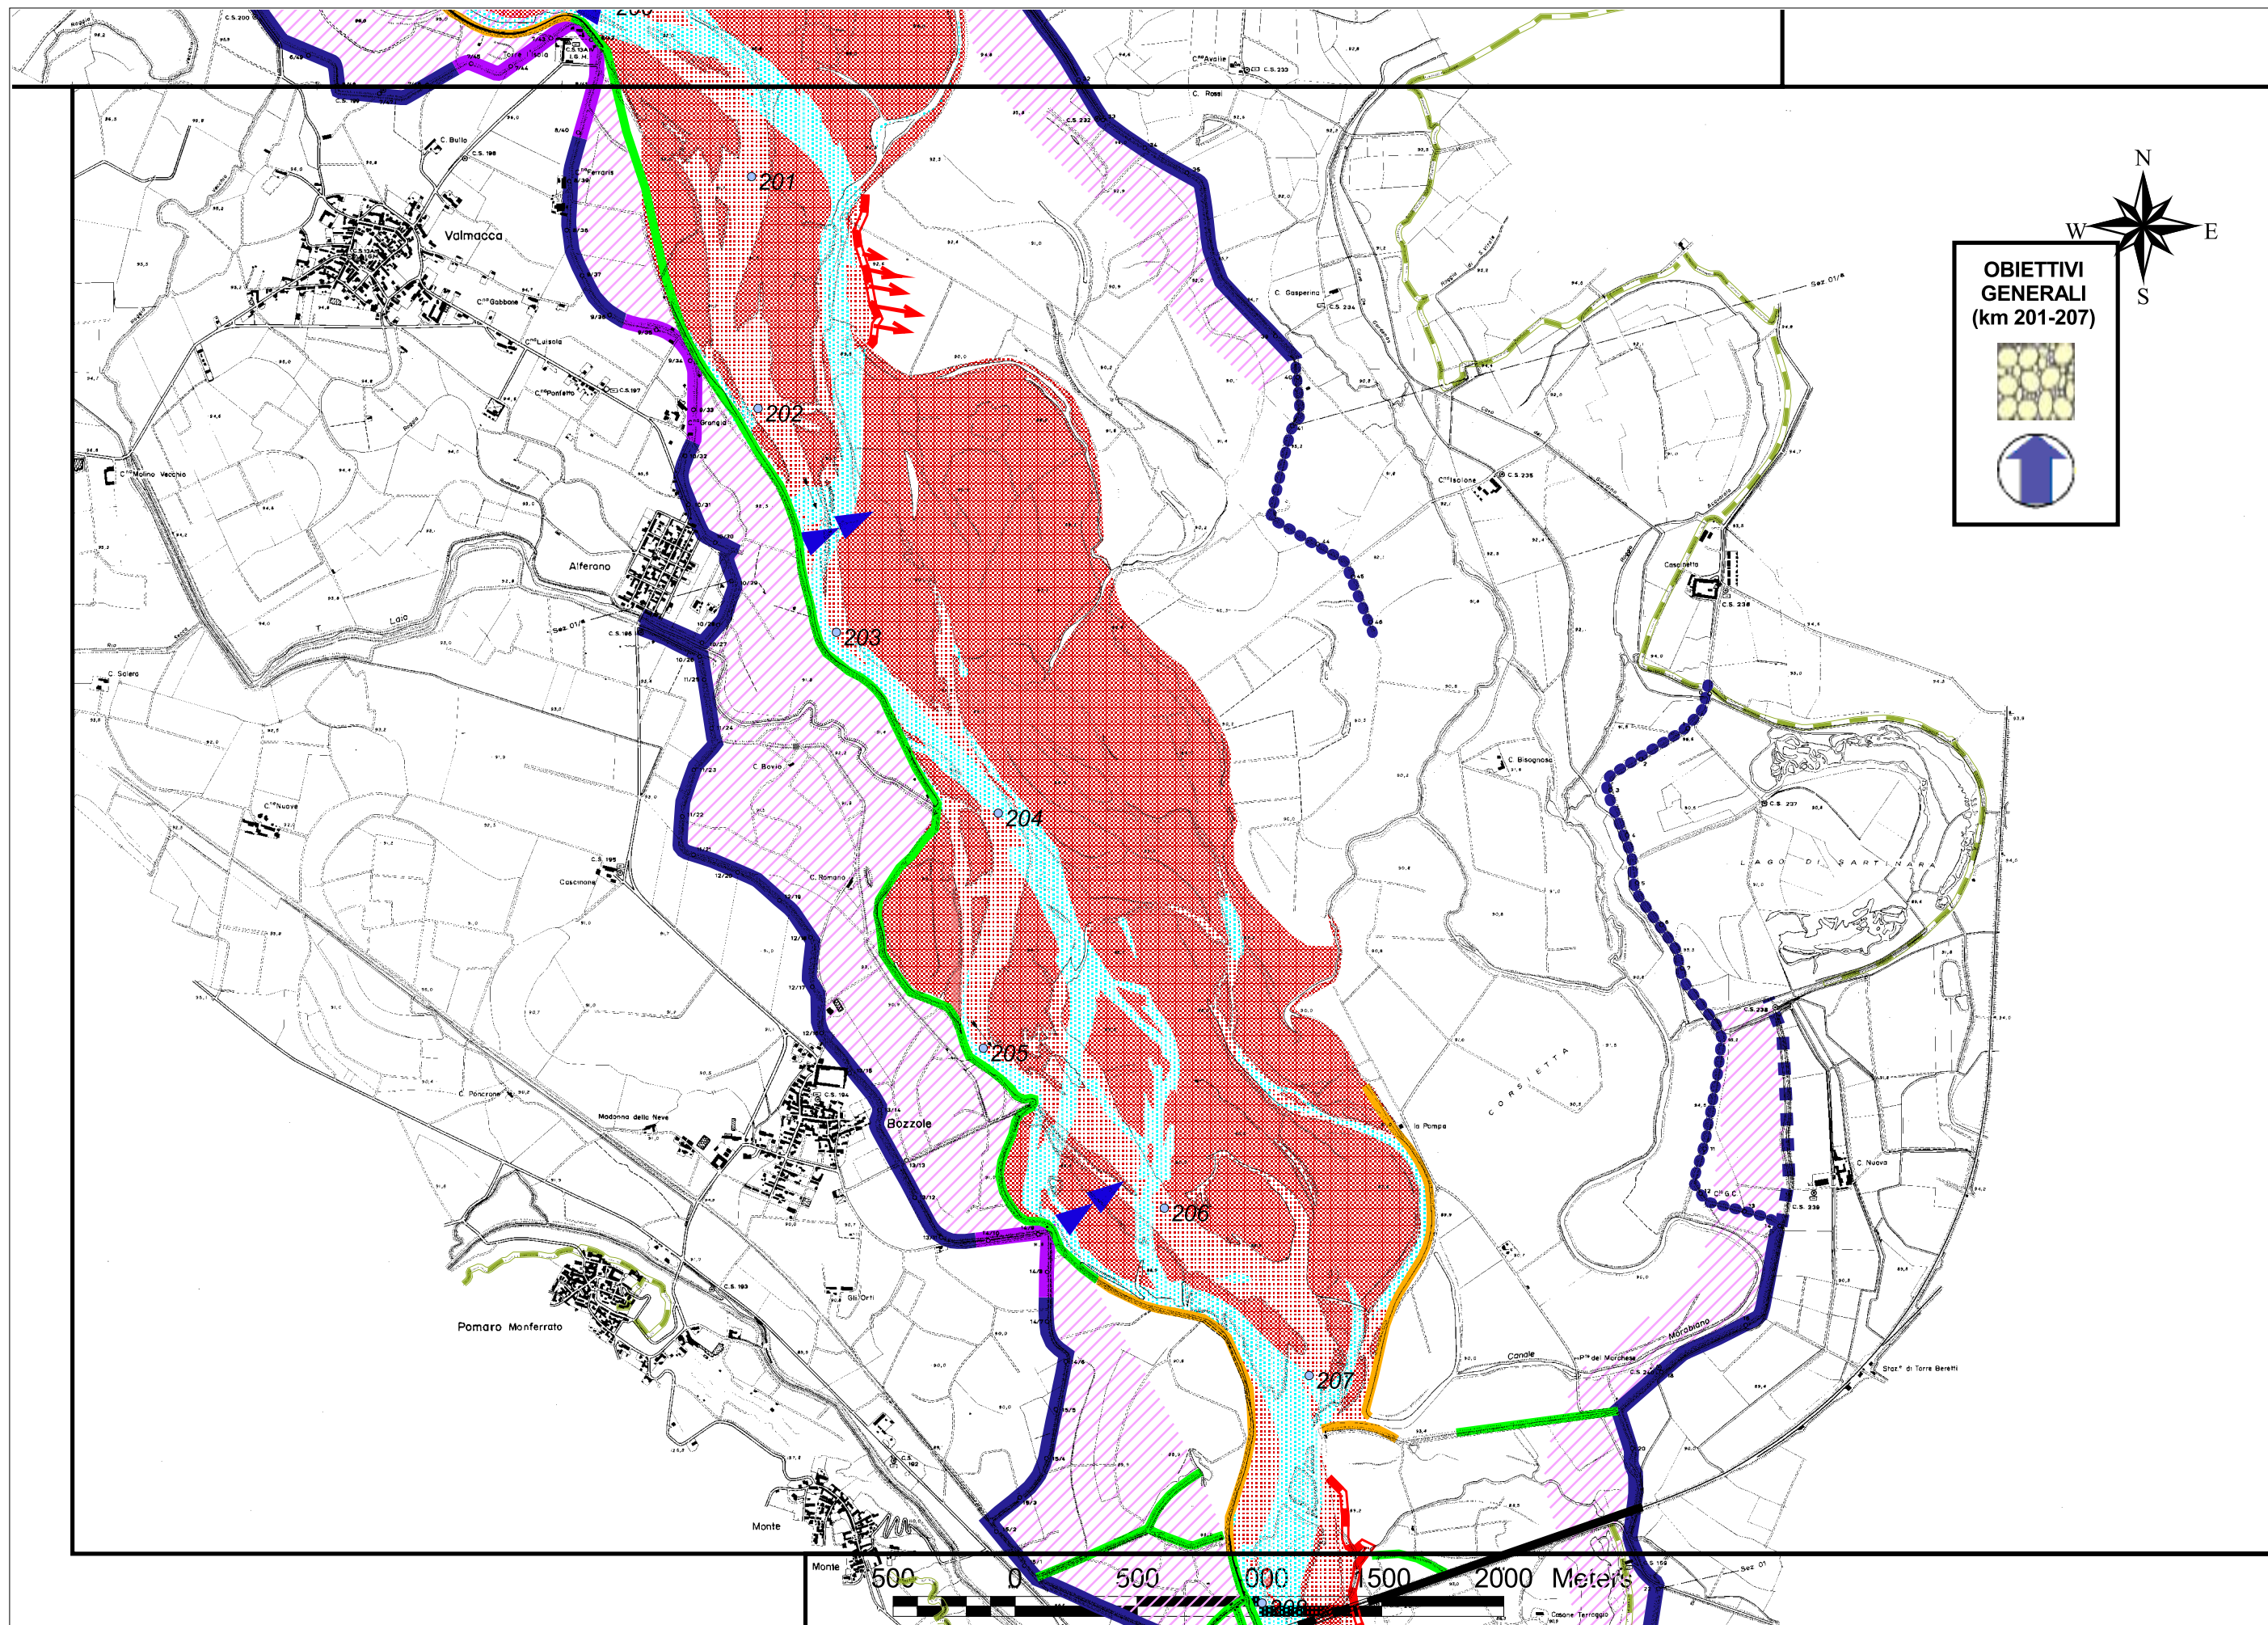

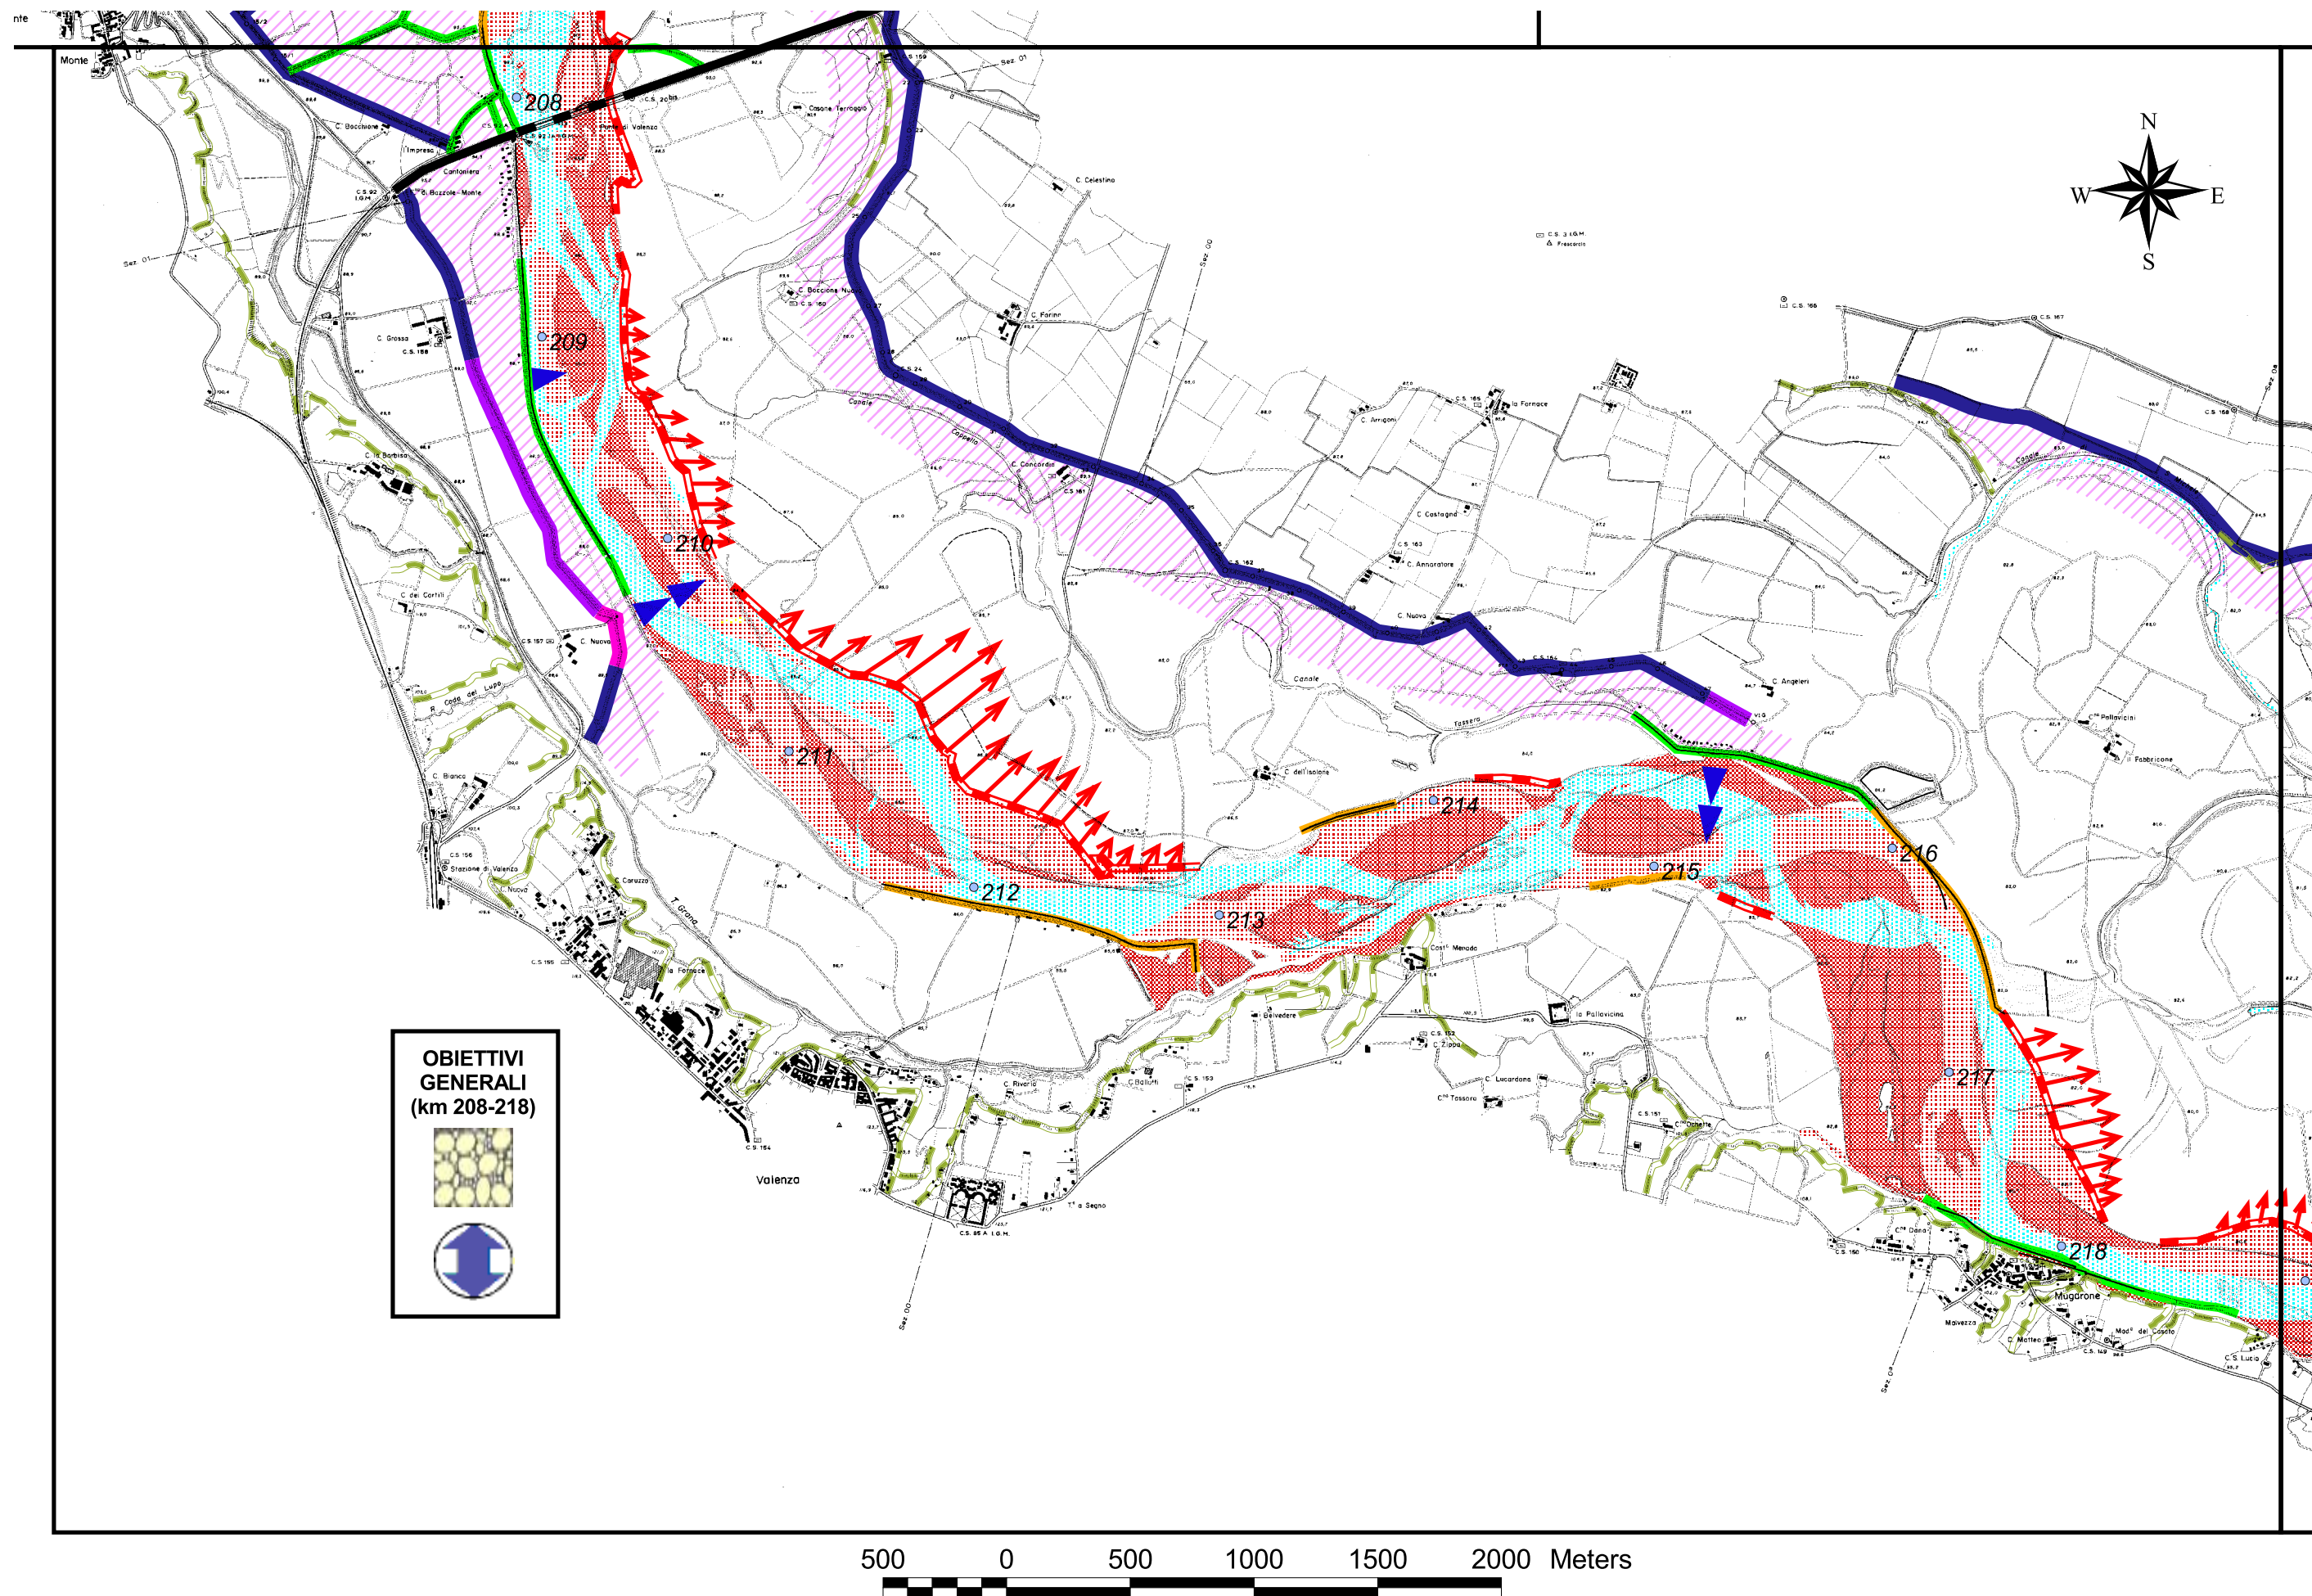

Legenda

- Progressiva ufficiale AdBPo
- Alveo di magra
- Ponte su rilevato
- Ponte su viadotto
- Argine principale da eliminare
- Argine secondario da convertire o eliminare

Elementi geomorfologici

- Fronte di erosione spondale attiva
- Tendenza erosione spondale attiva
- Deposito di barra formatosi nel periodo 1982 - 2002
- Barre preesistenti al 1982
- Orlo terrazzo

Opere da salvaguardare

- Argine principale arretrato (d > 200 m) rispetto alla sponda stabile o all'erosione attiva con proiezione ventennale
- Argine principale prossimo (d < 200 m) alla sponda stabile o all'erosione attiva con proiezione ventennale protetto da opere di difesa
- Argine principale prossimo (d < 200 m) alla sponda stabile o all'erosione attiva con proiezione ventennale non protetto da opere di difesa
- Argine principale in progetto
- Argine secondario
- Argine secondario in progetto
- Derivazioni ad uso irriguo
- Derivazioni ad uso industriale o idroelettrico

Assetto di progetto delle opere di difesa esistenti

- opera non strategica
- opera strategica

Assetto di progetto dell'alveo

- Fascia di salvaguardia in cui risulta incompatibile la divagazione planimetrica dell'alveo inciso
- Direzione correttiva della configurazione planimetrica dell'alveo di magra al fine di ridurre l'azione idrodinamica della corrente attualmente diretta contro opere strategiche

Obiettivi generali

Trasporto solido

- tratto ove aumentare la capacità di trasporto
- tratto con necessità di ripascimento da monte
- tratto ove mantenere le attuali condizioni

Fondo alveo

- tratto ove favorire l'abbassamento delle quote di fondo medio dell'alveo
- tratto ove favorire l'innalzamento delle quote di fondo medio dell'alveo
- tratto ove mantenere l'attuale tendenza in atto

Quadro di unione

