



AUTORITA' DI BACINO DEL FIUME PO

Programma generale di gestione dei sedimenti alluvionali
dell'alveo del fiume Po


Stralcio: Stura di Lanzo - confluenza Tanaro






ALL. 5


Cartografia degli interventi sul corso d'acqua


Quadro d'unione

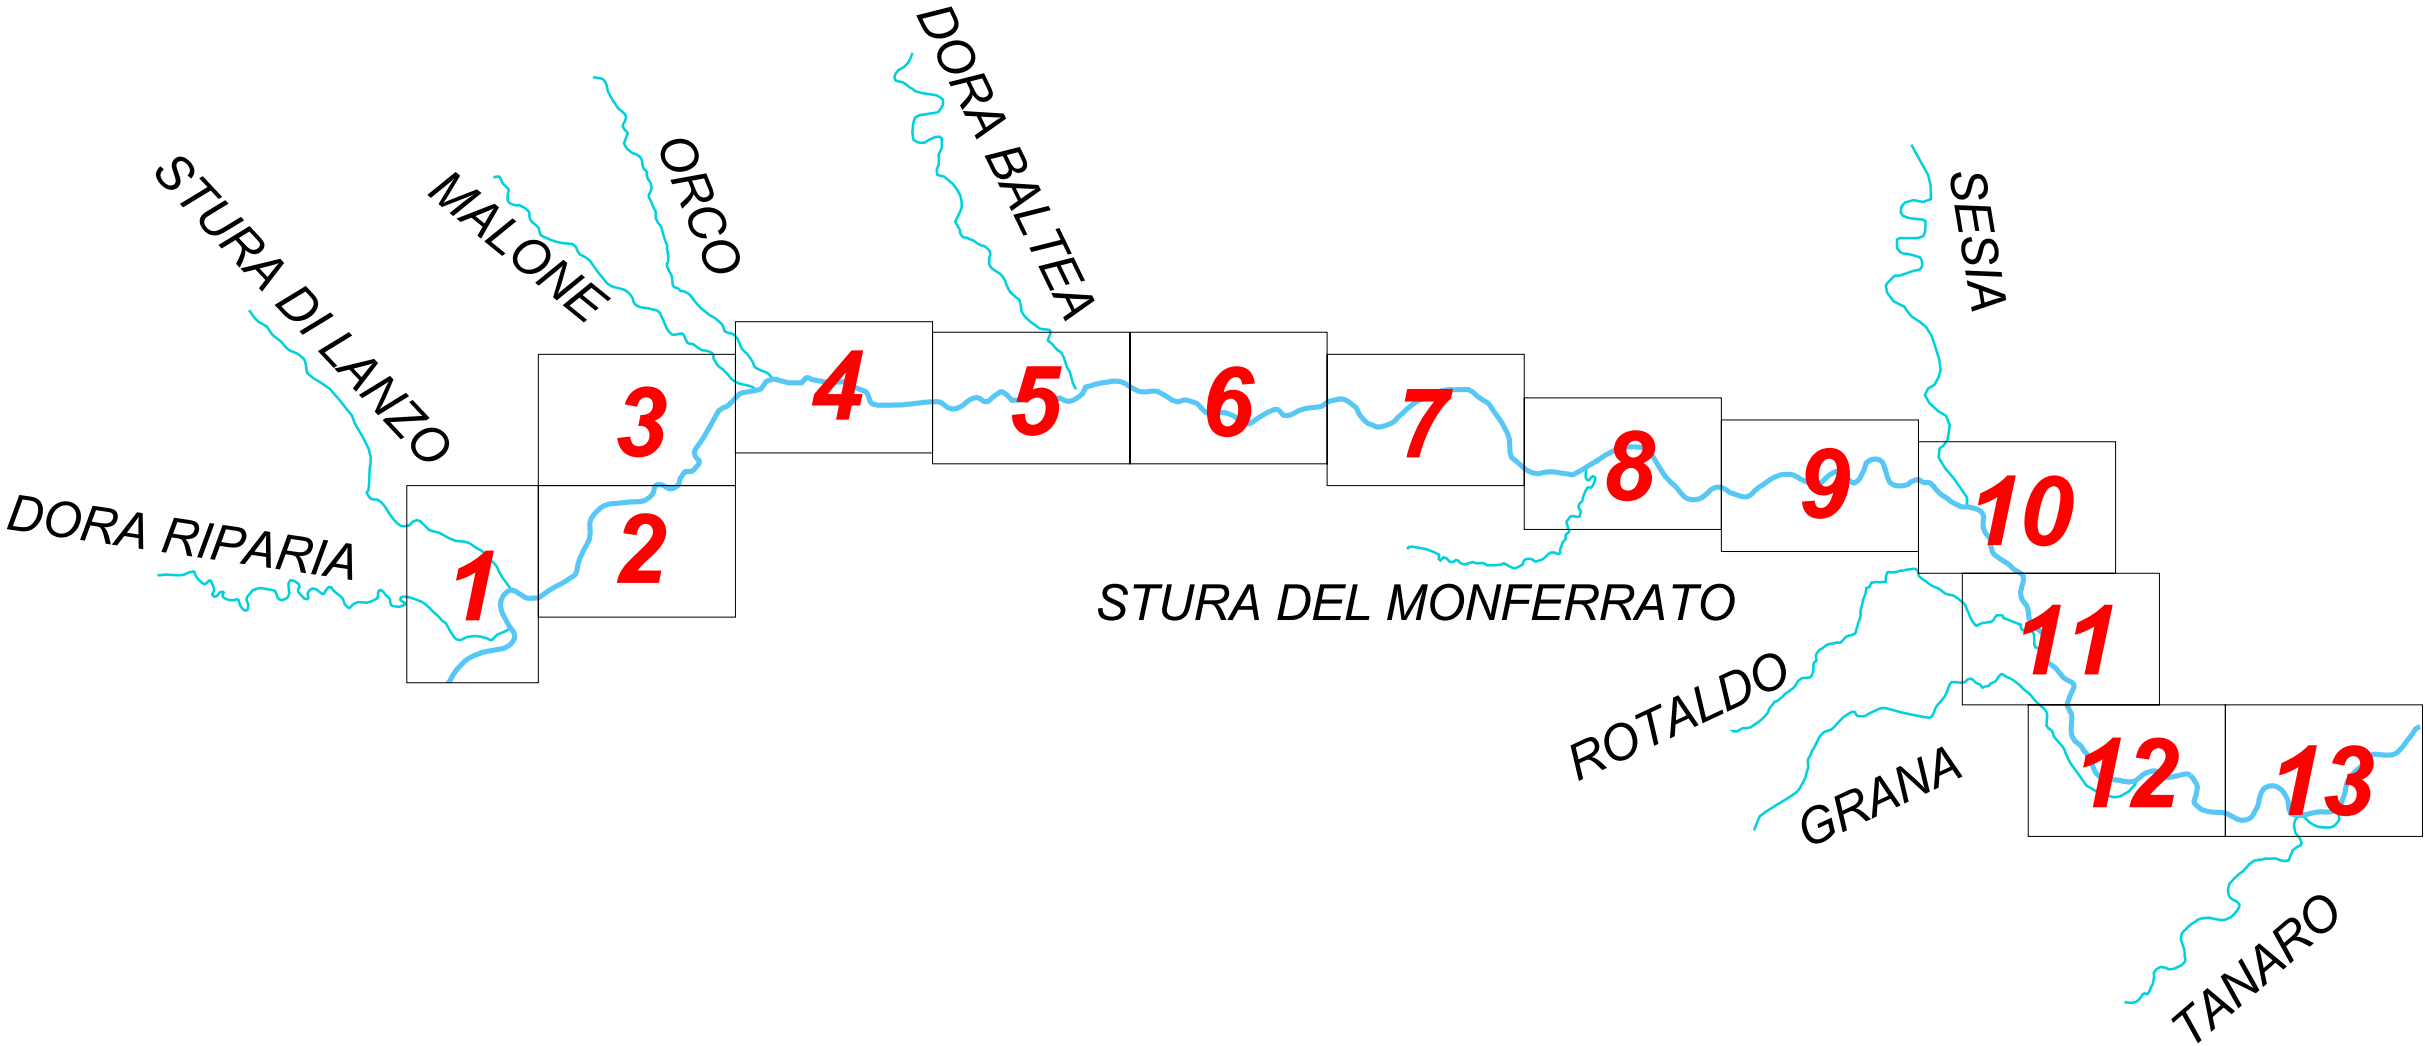


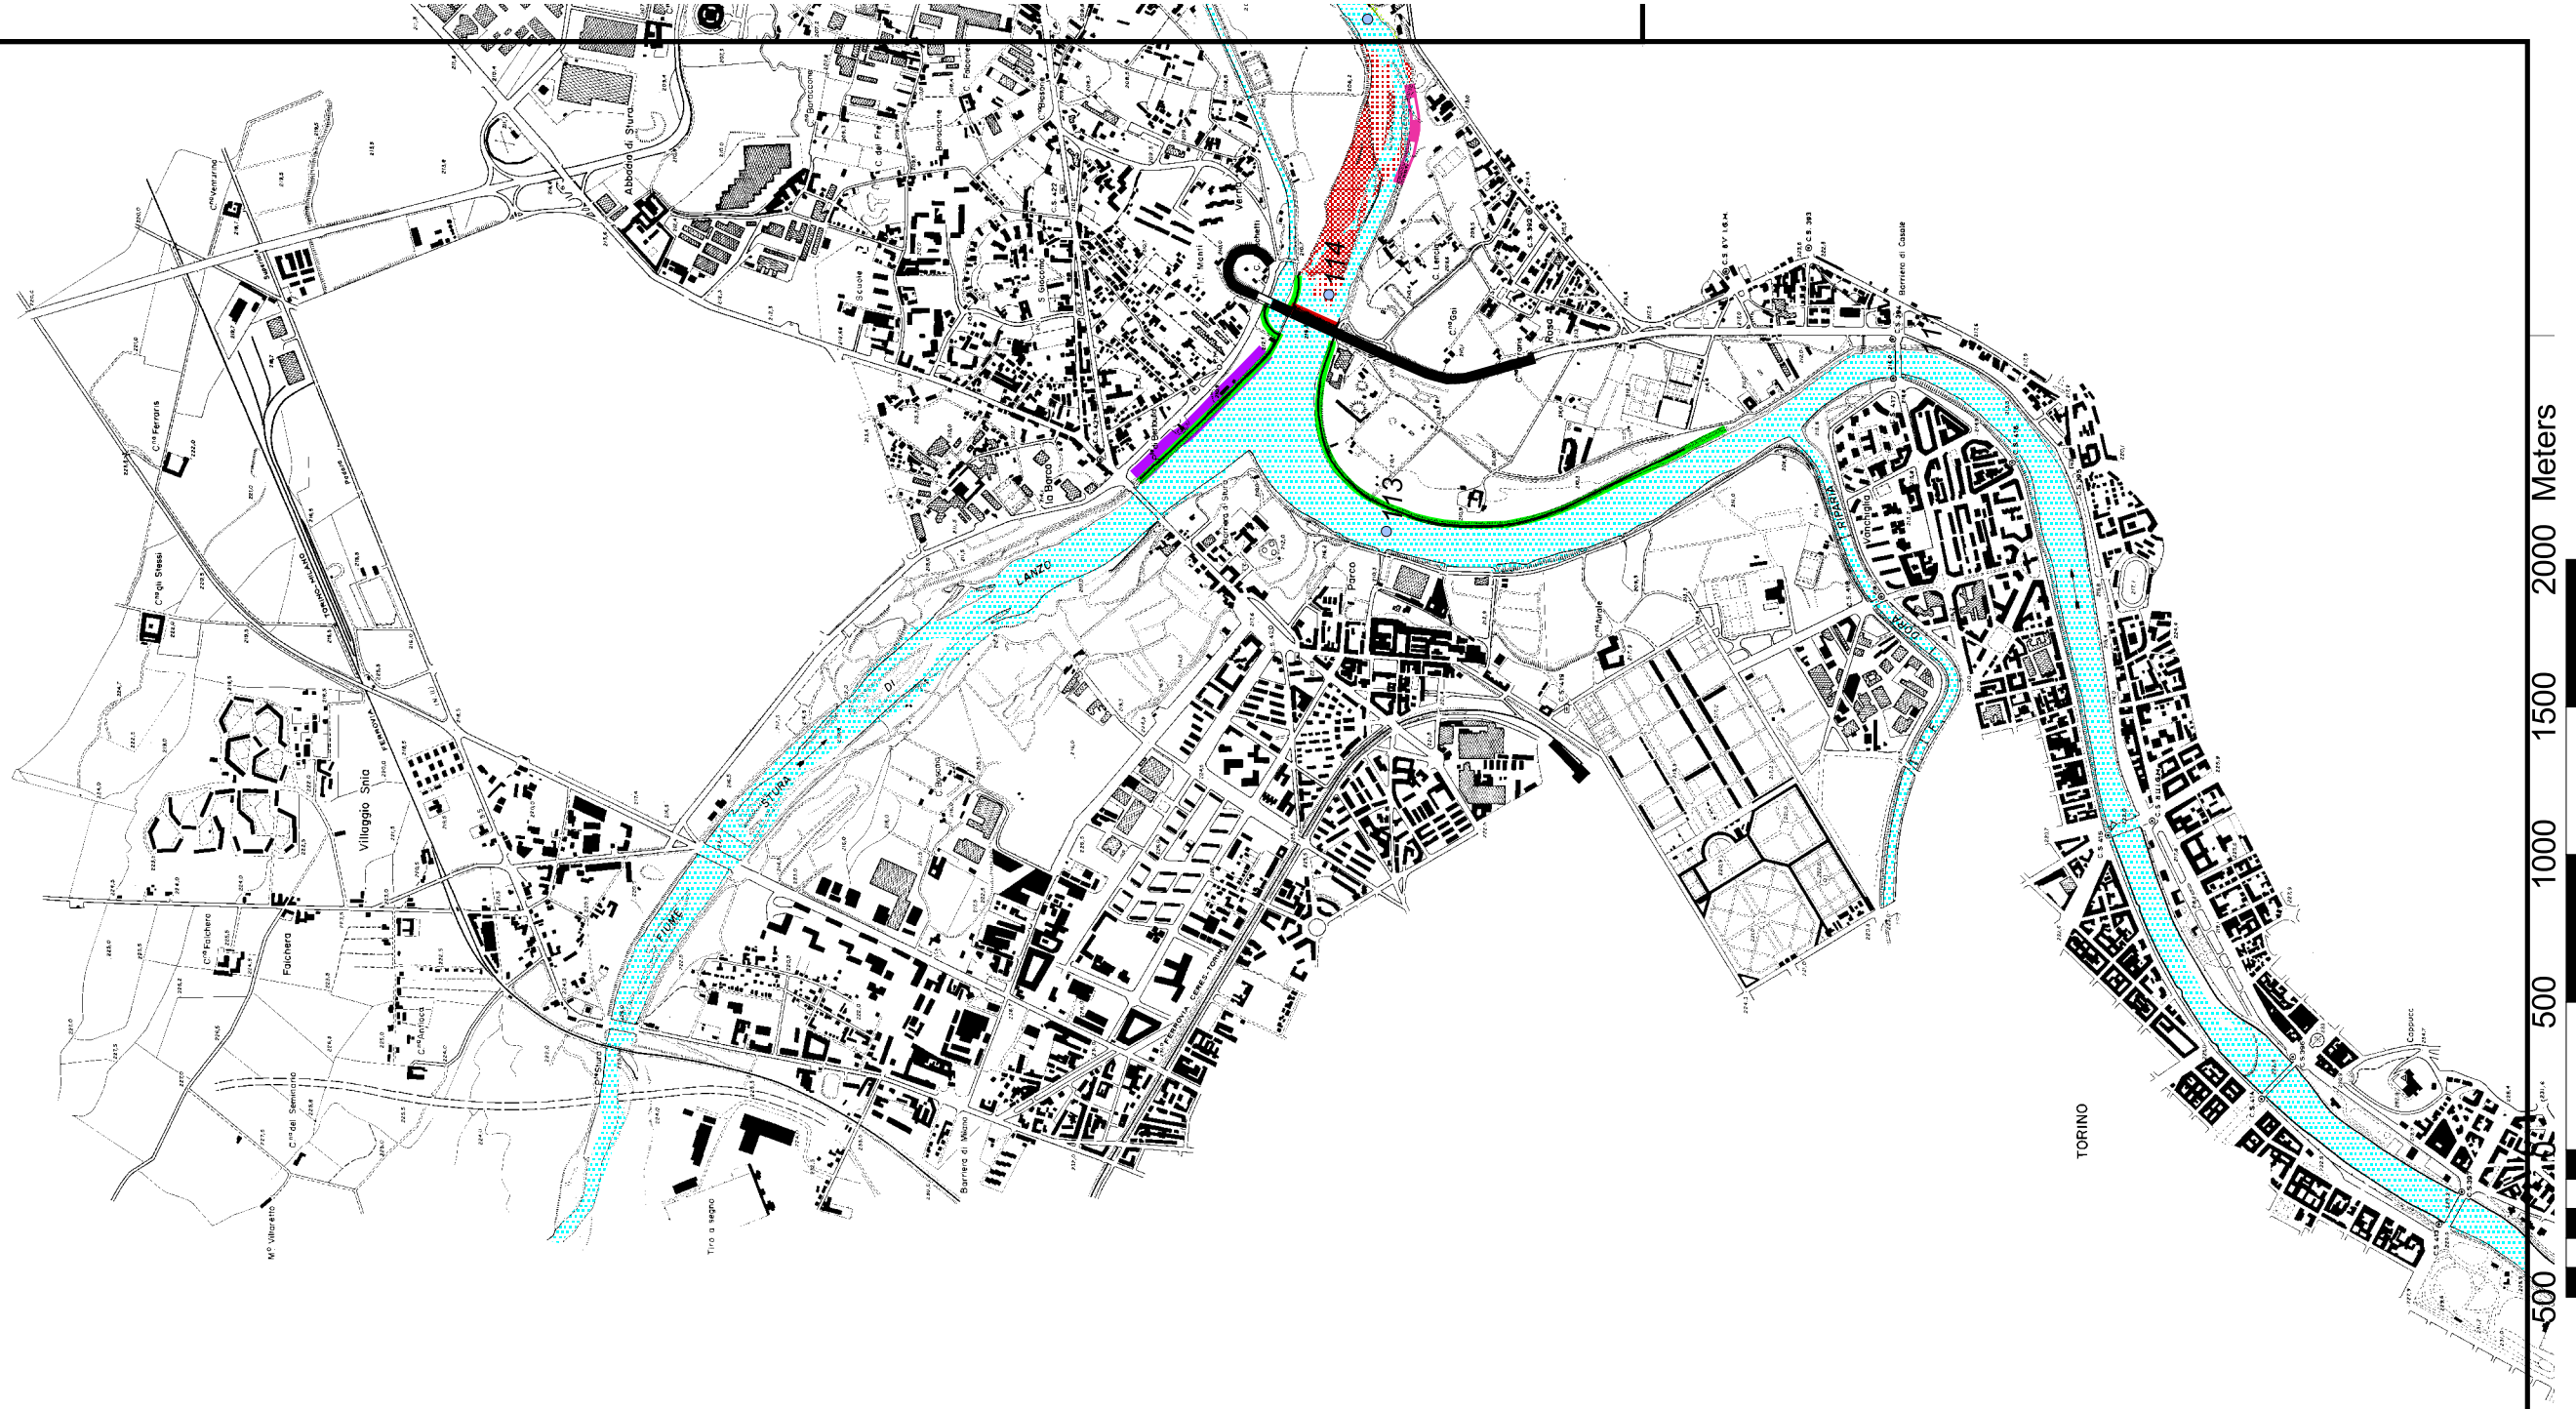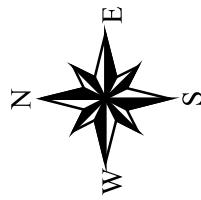


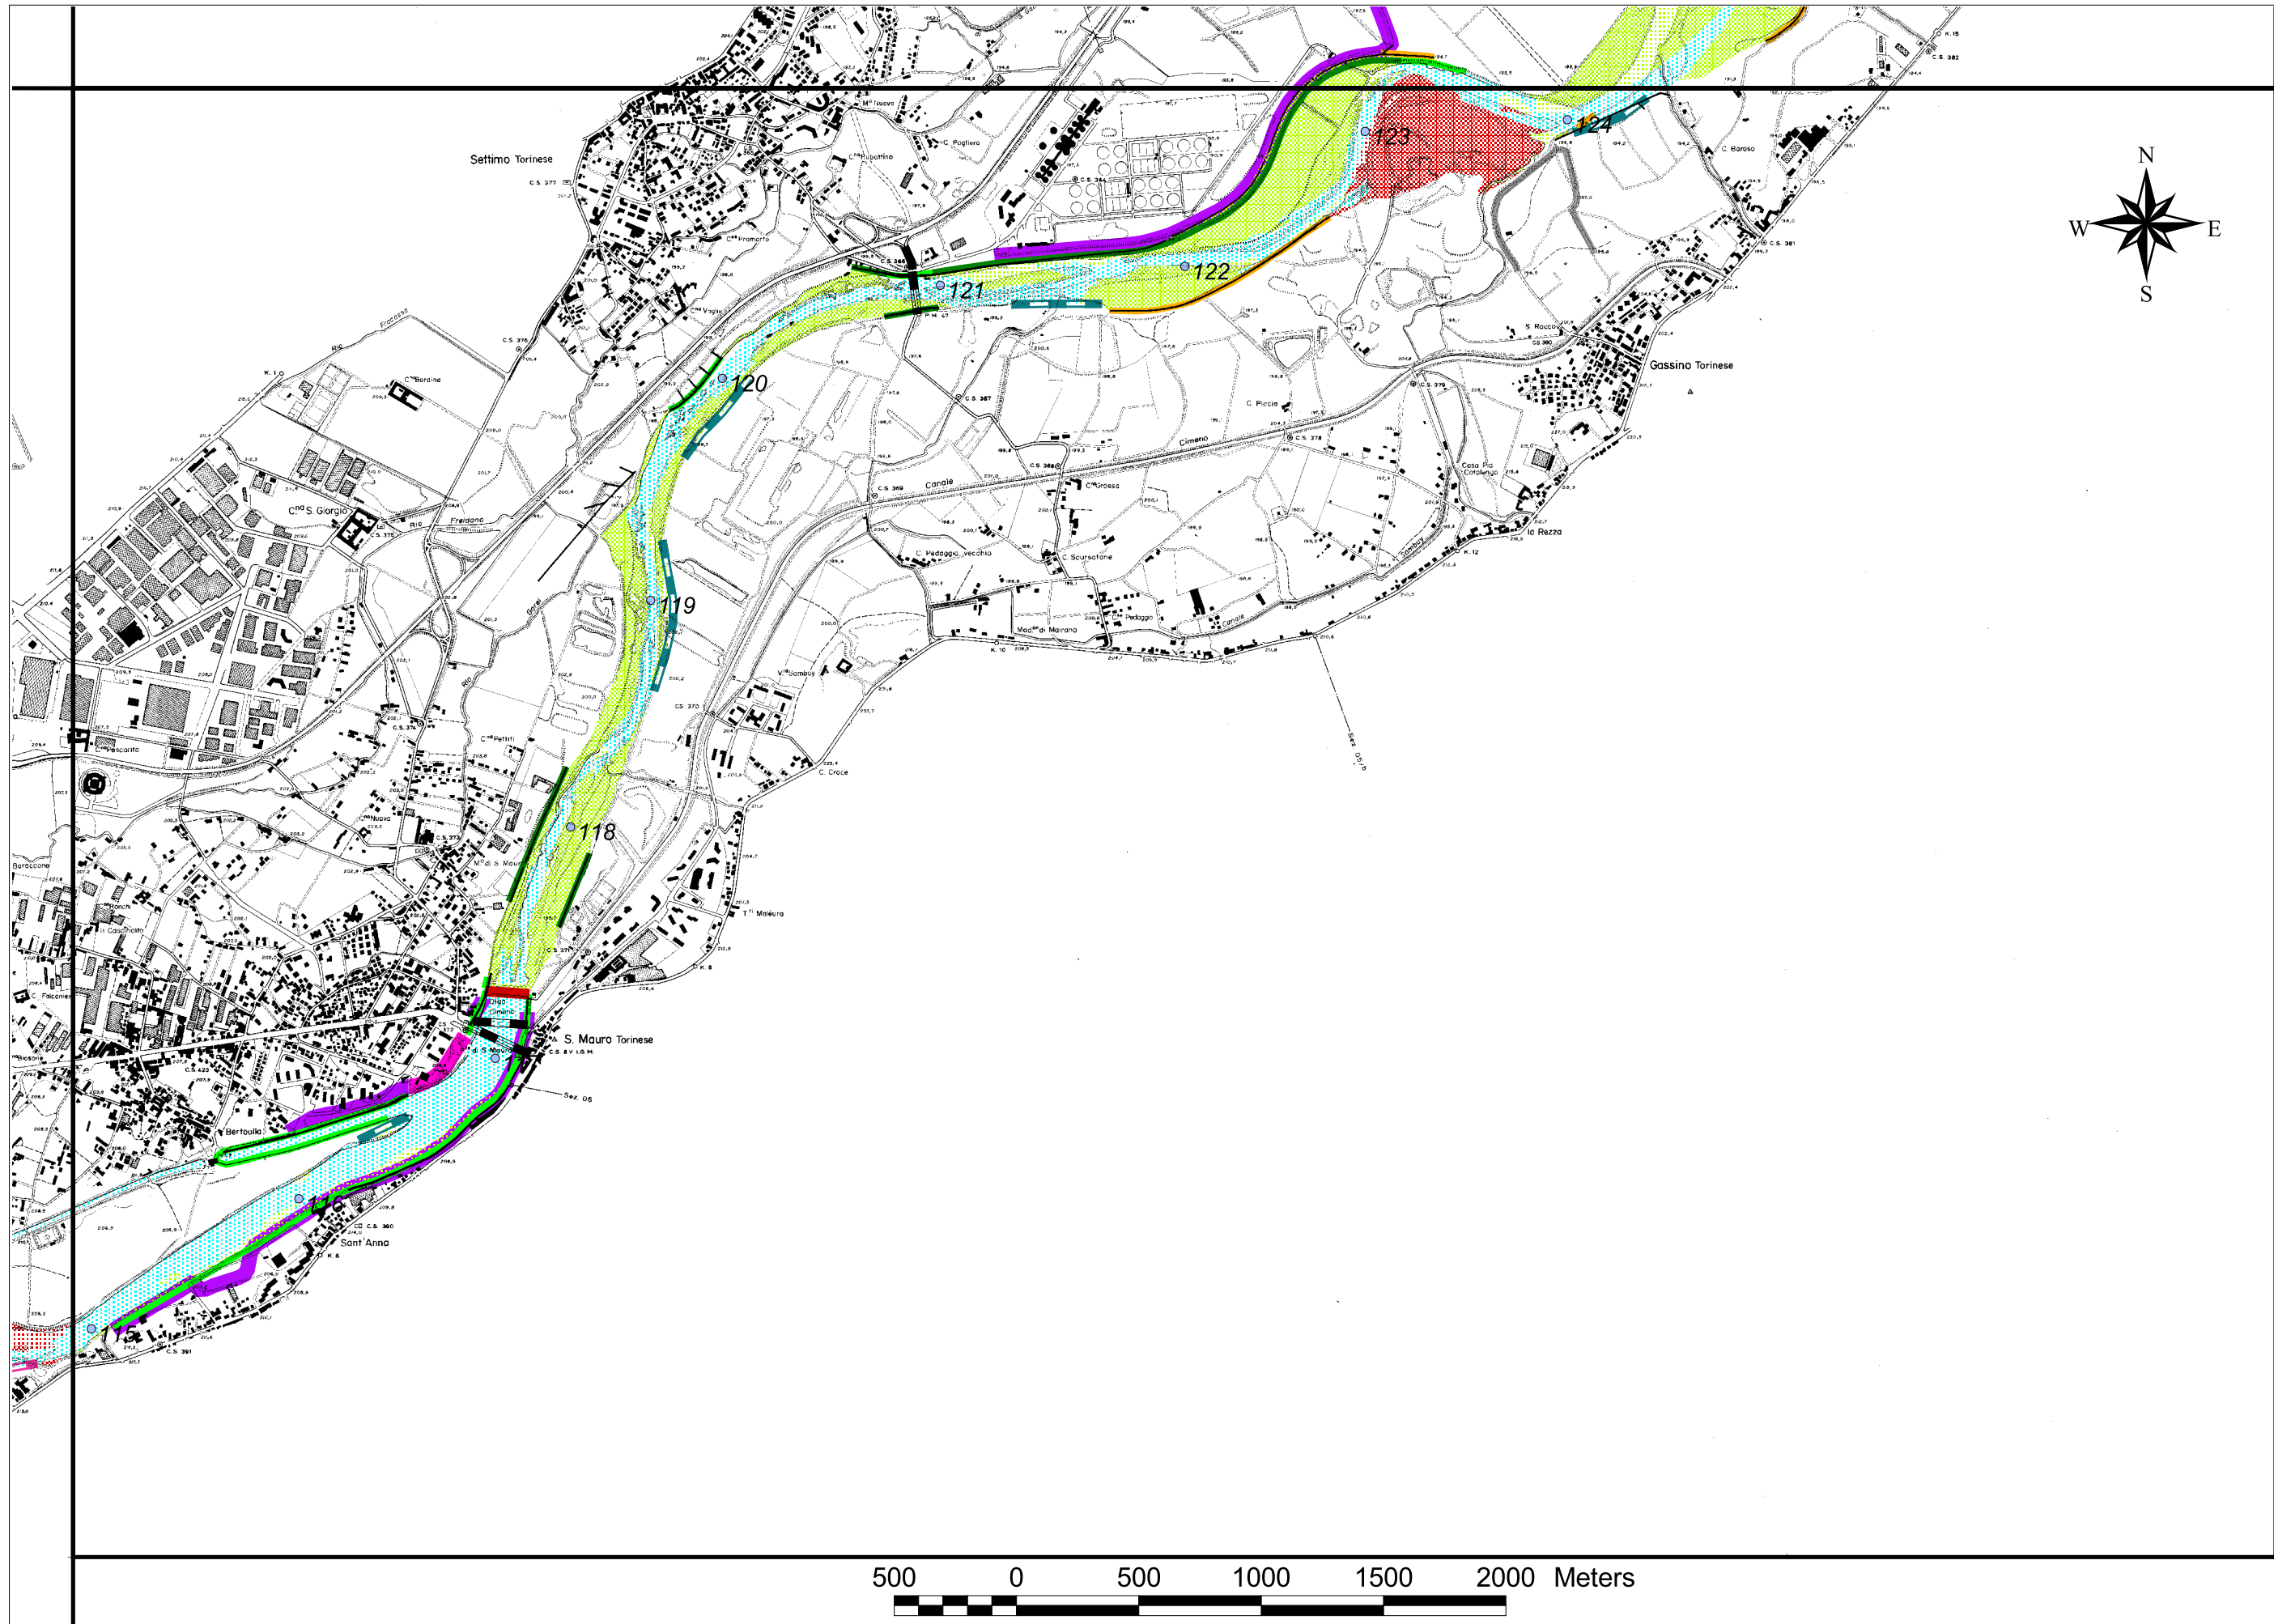

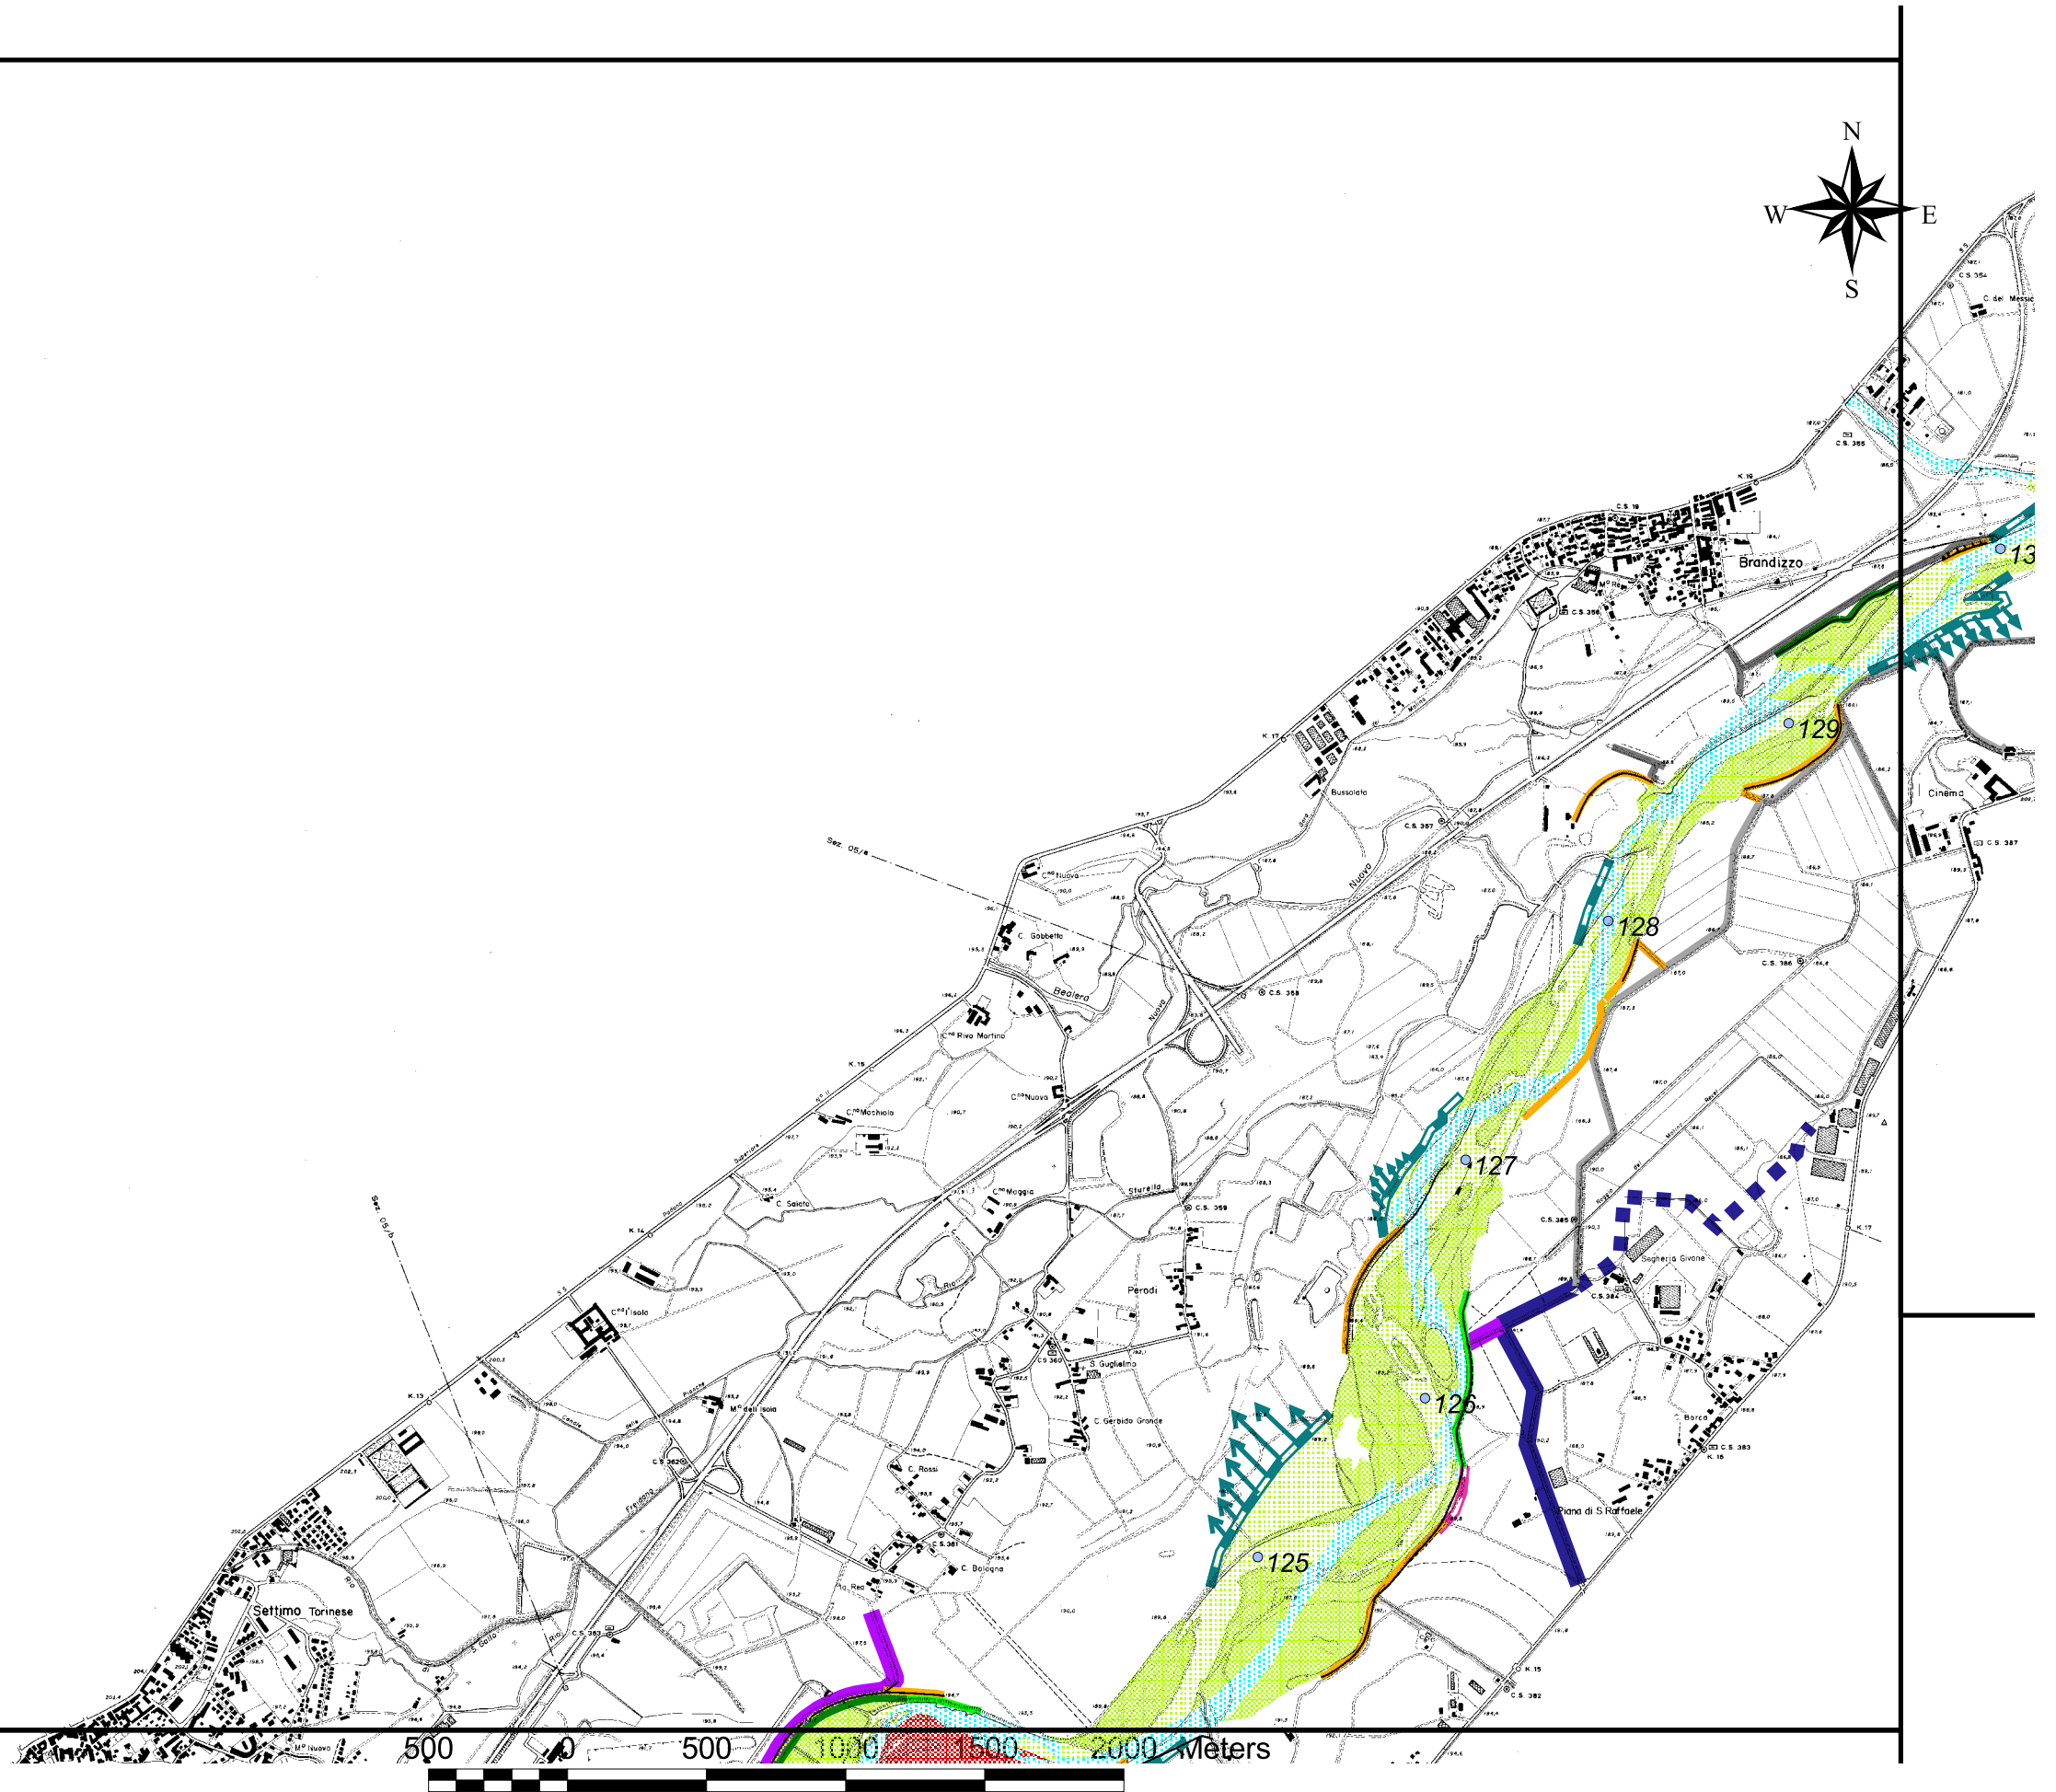


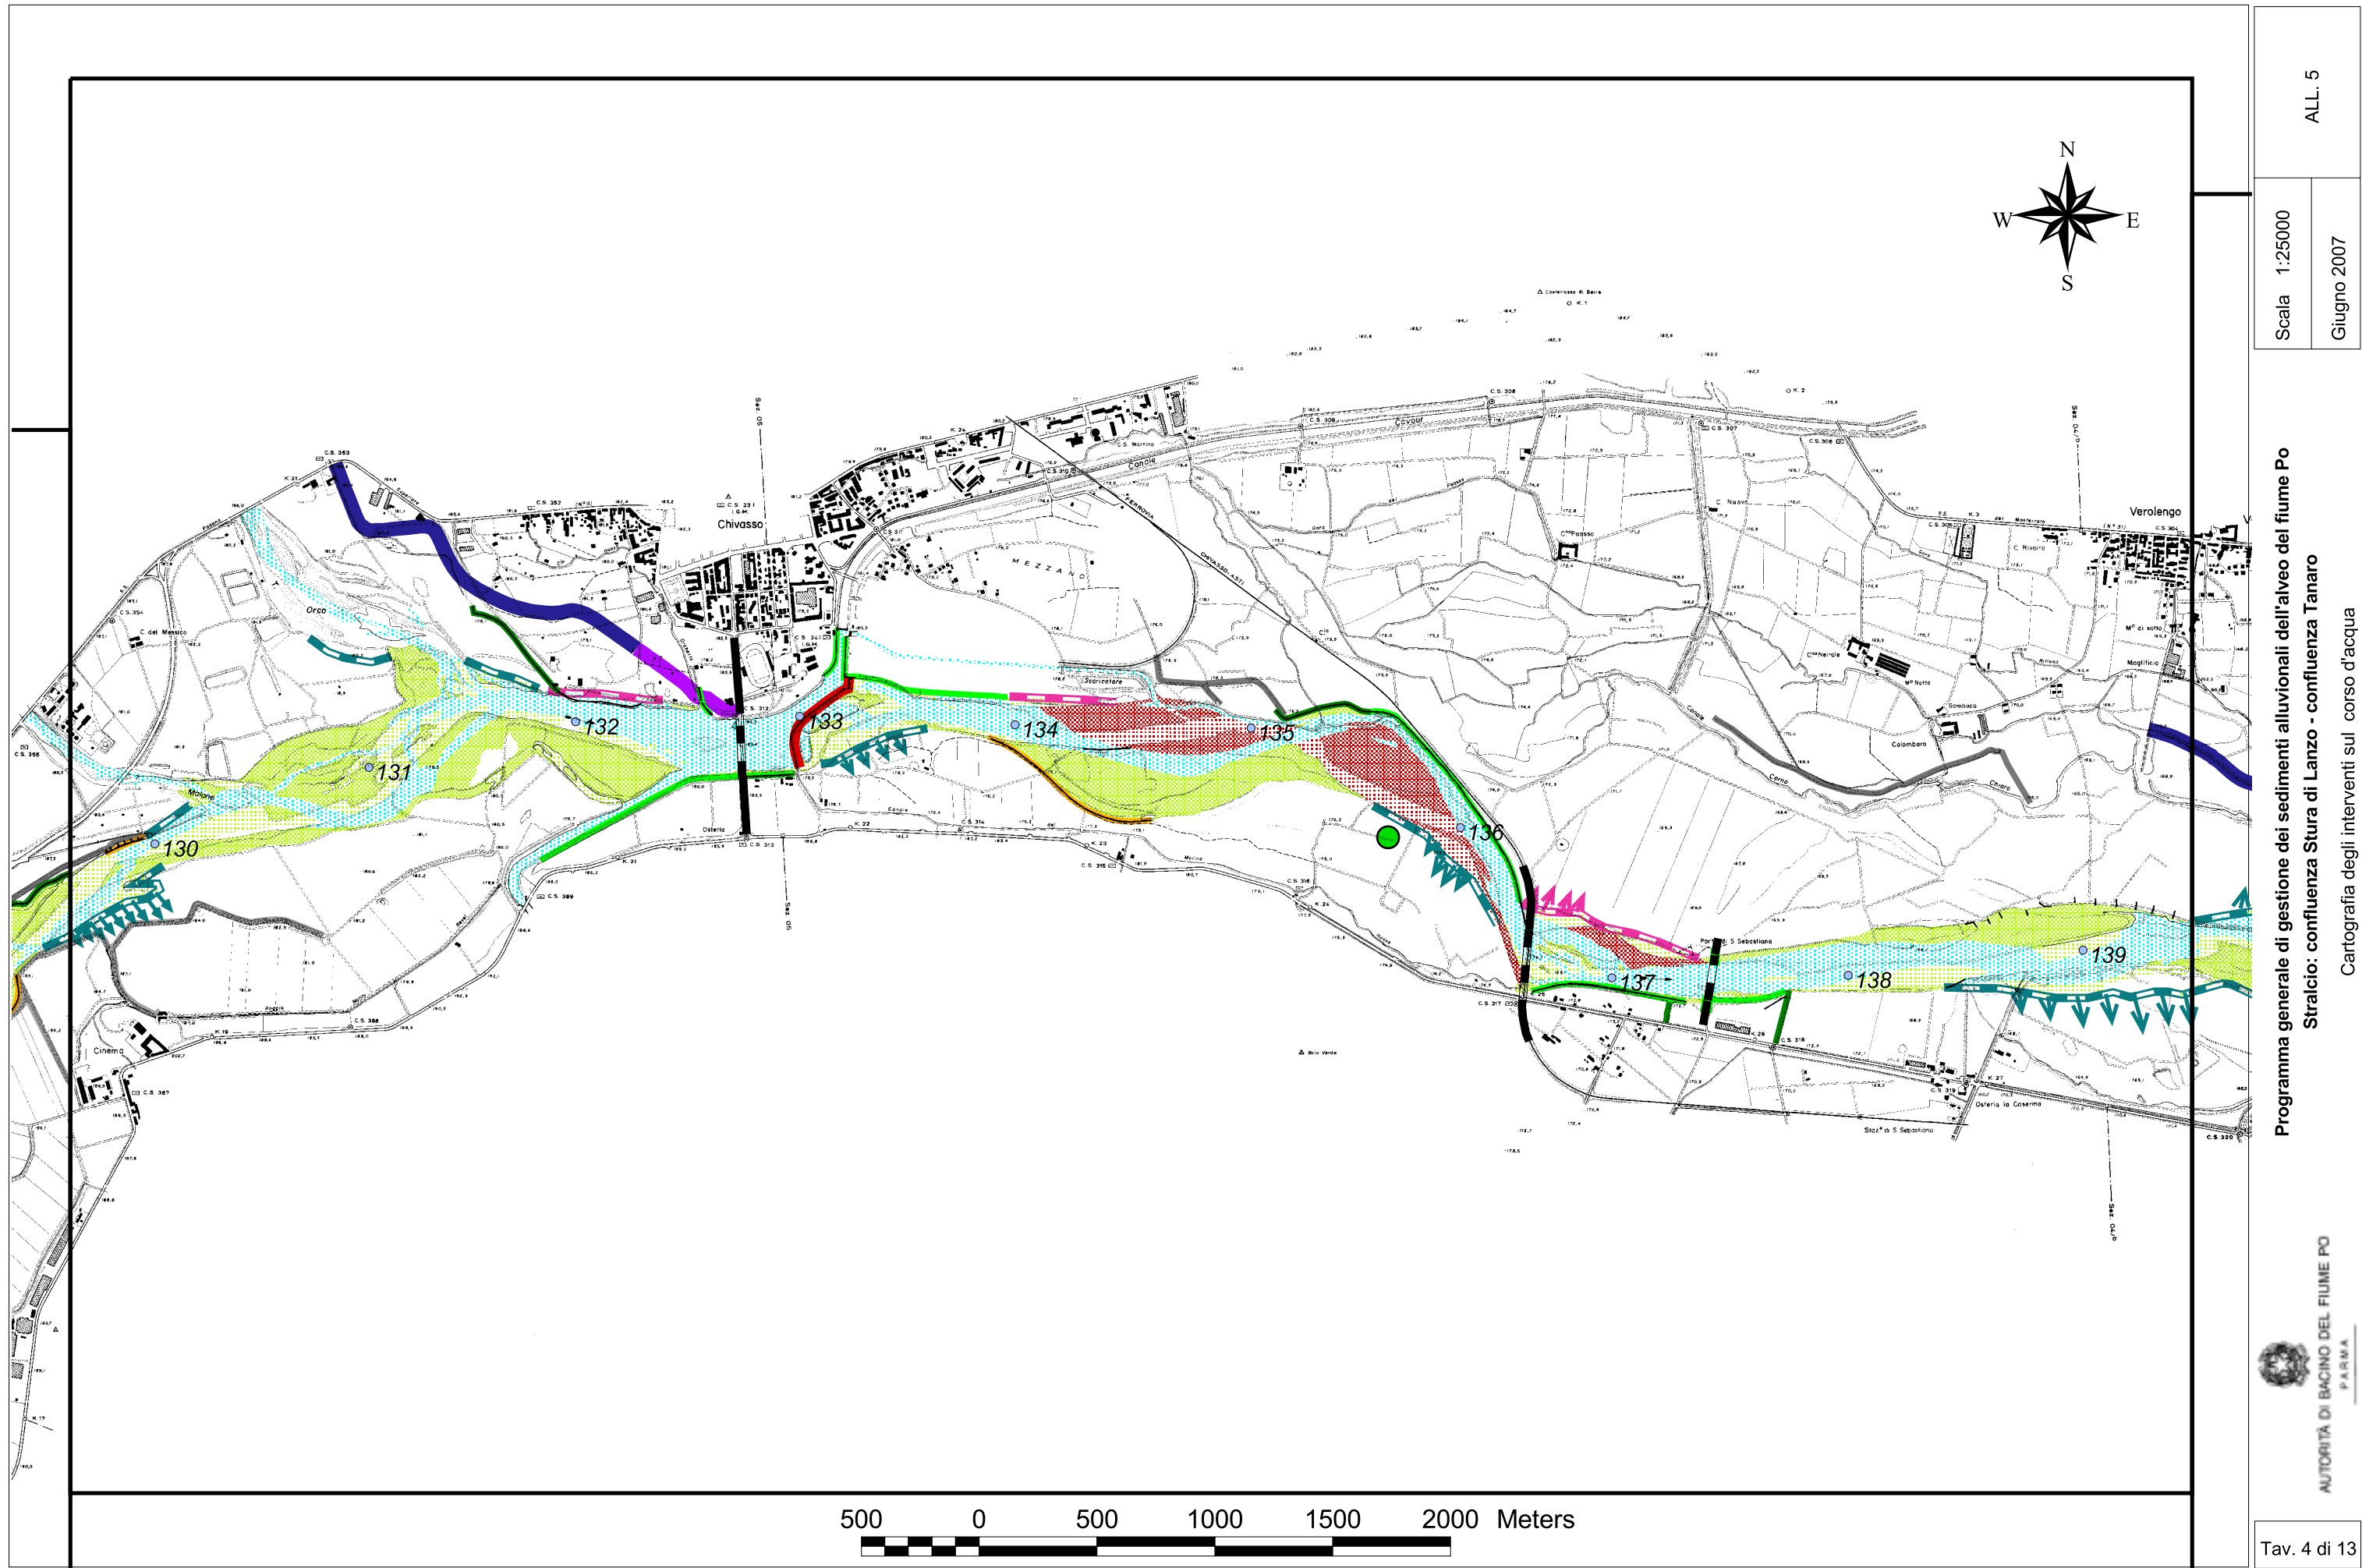

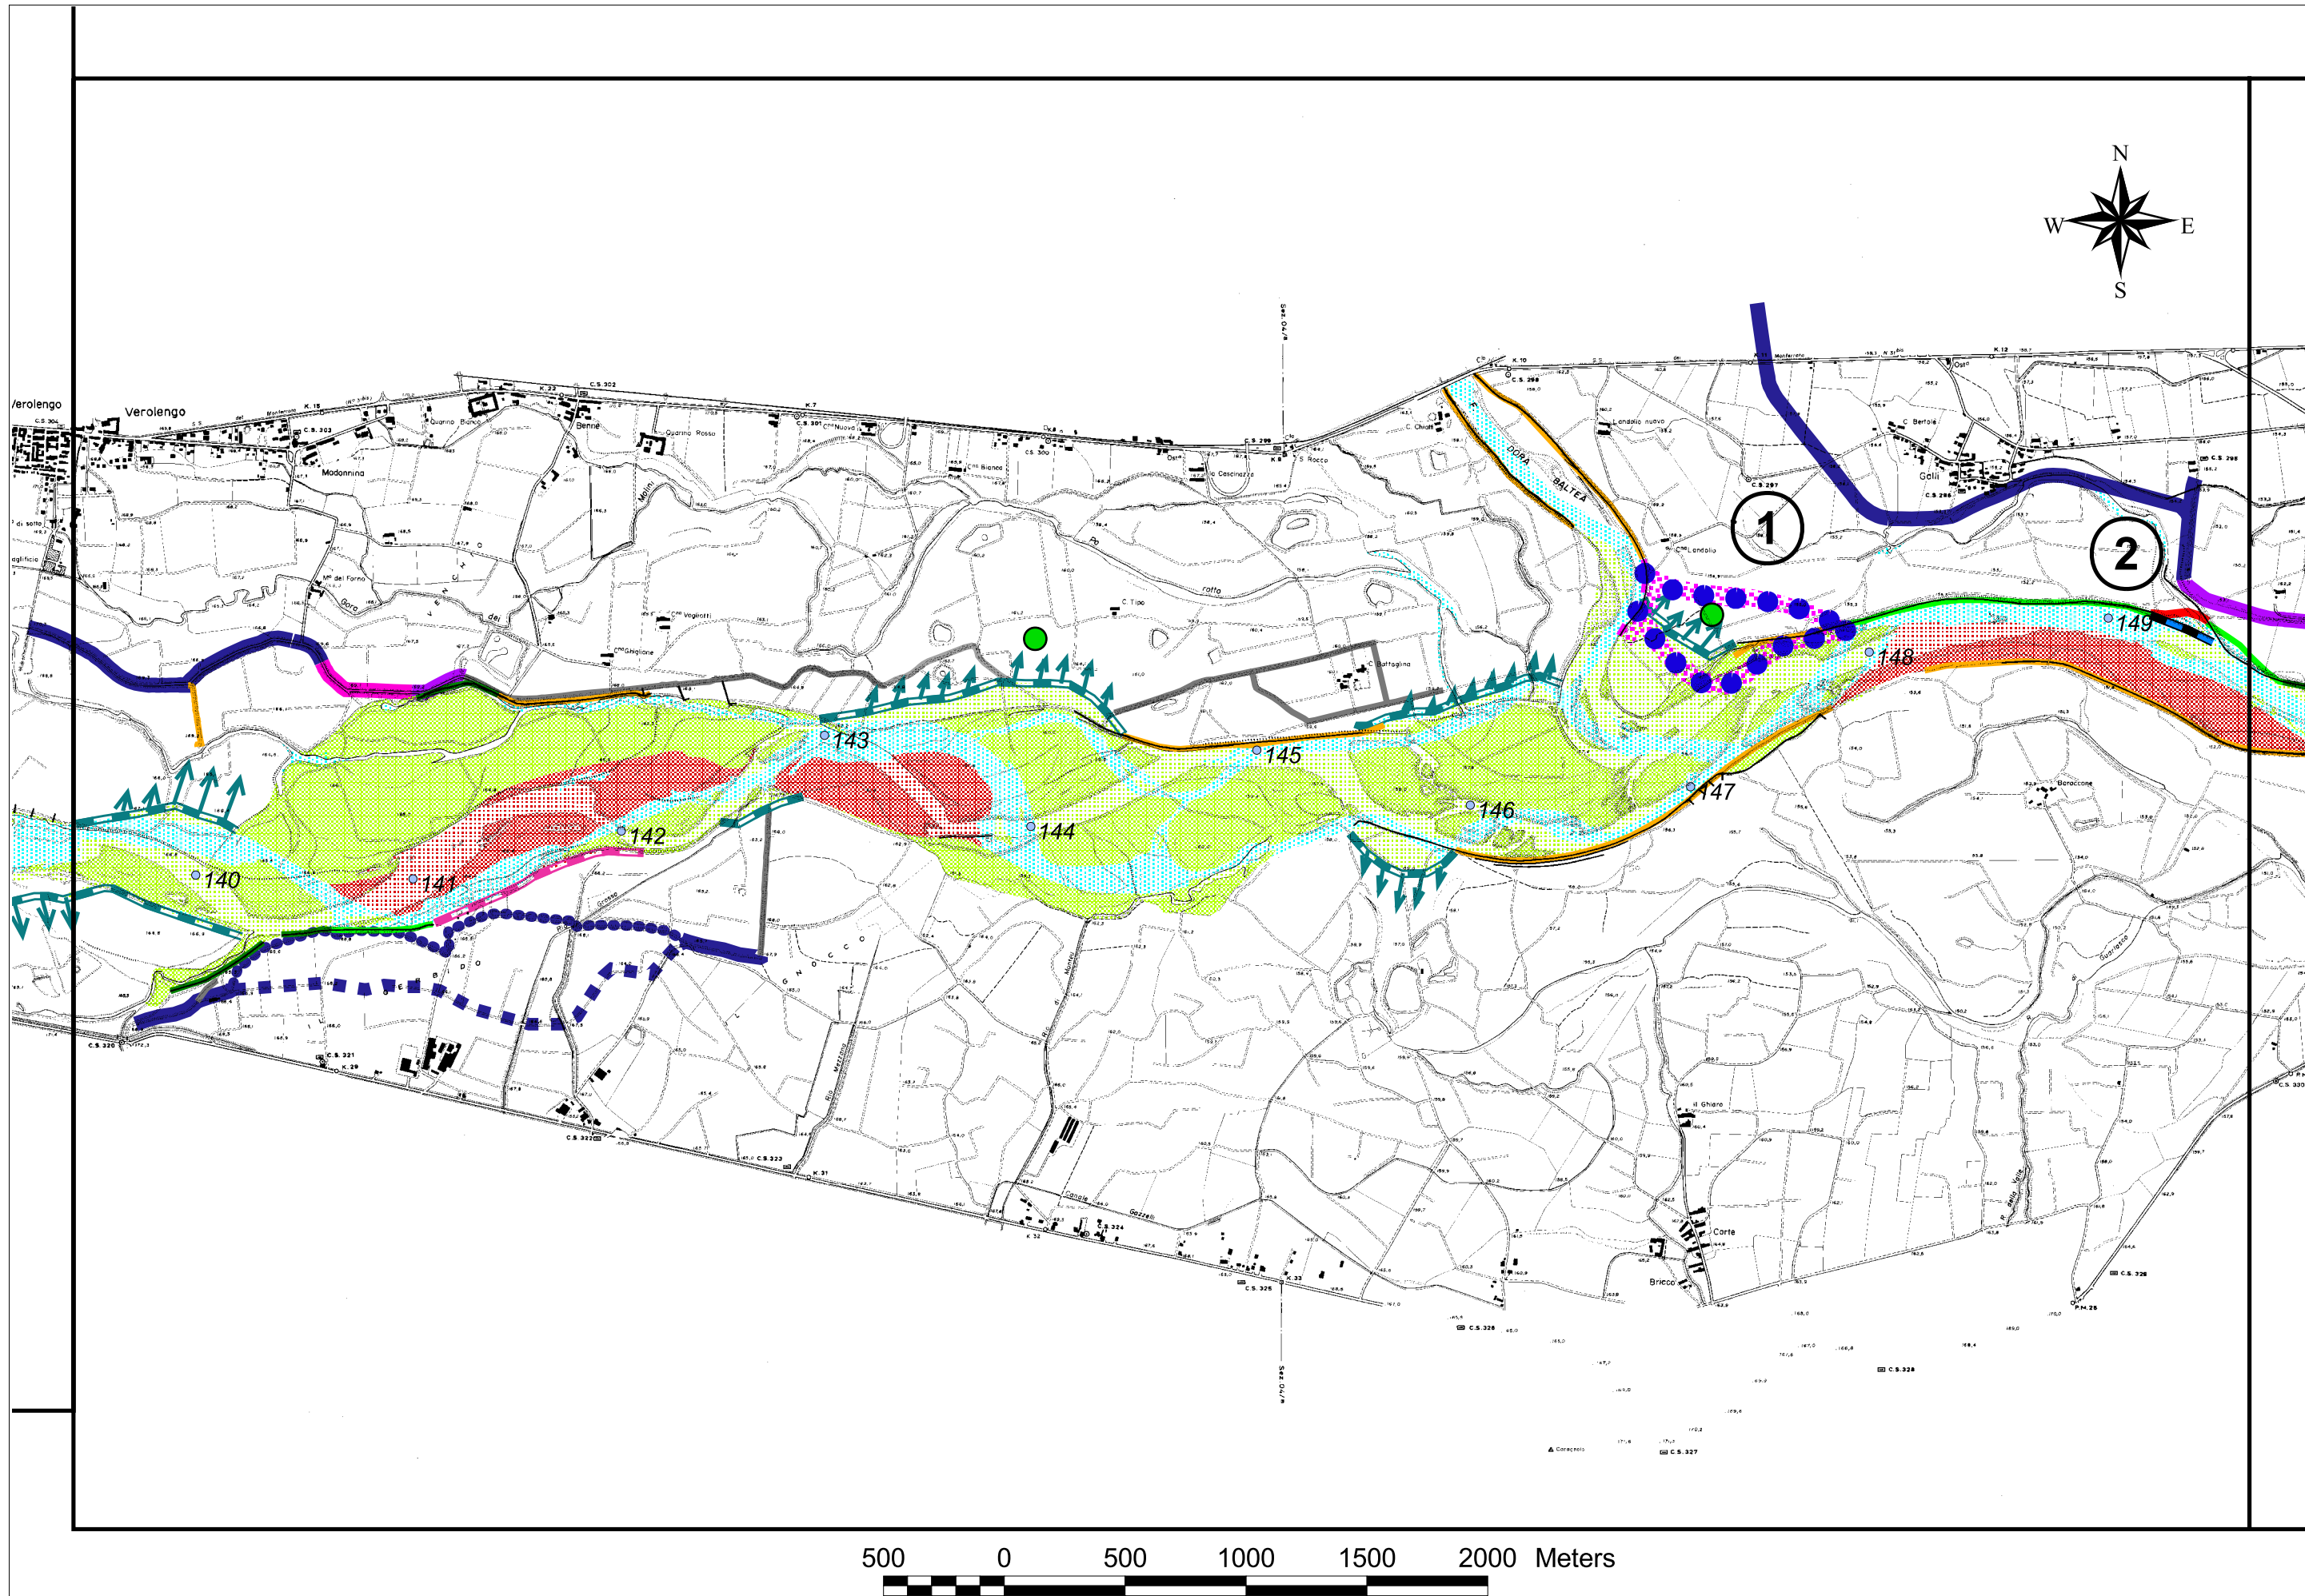

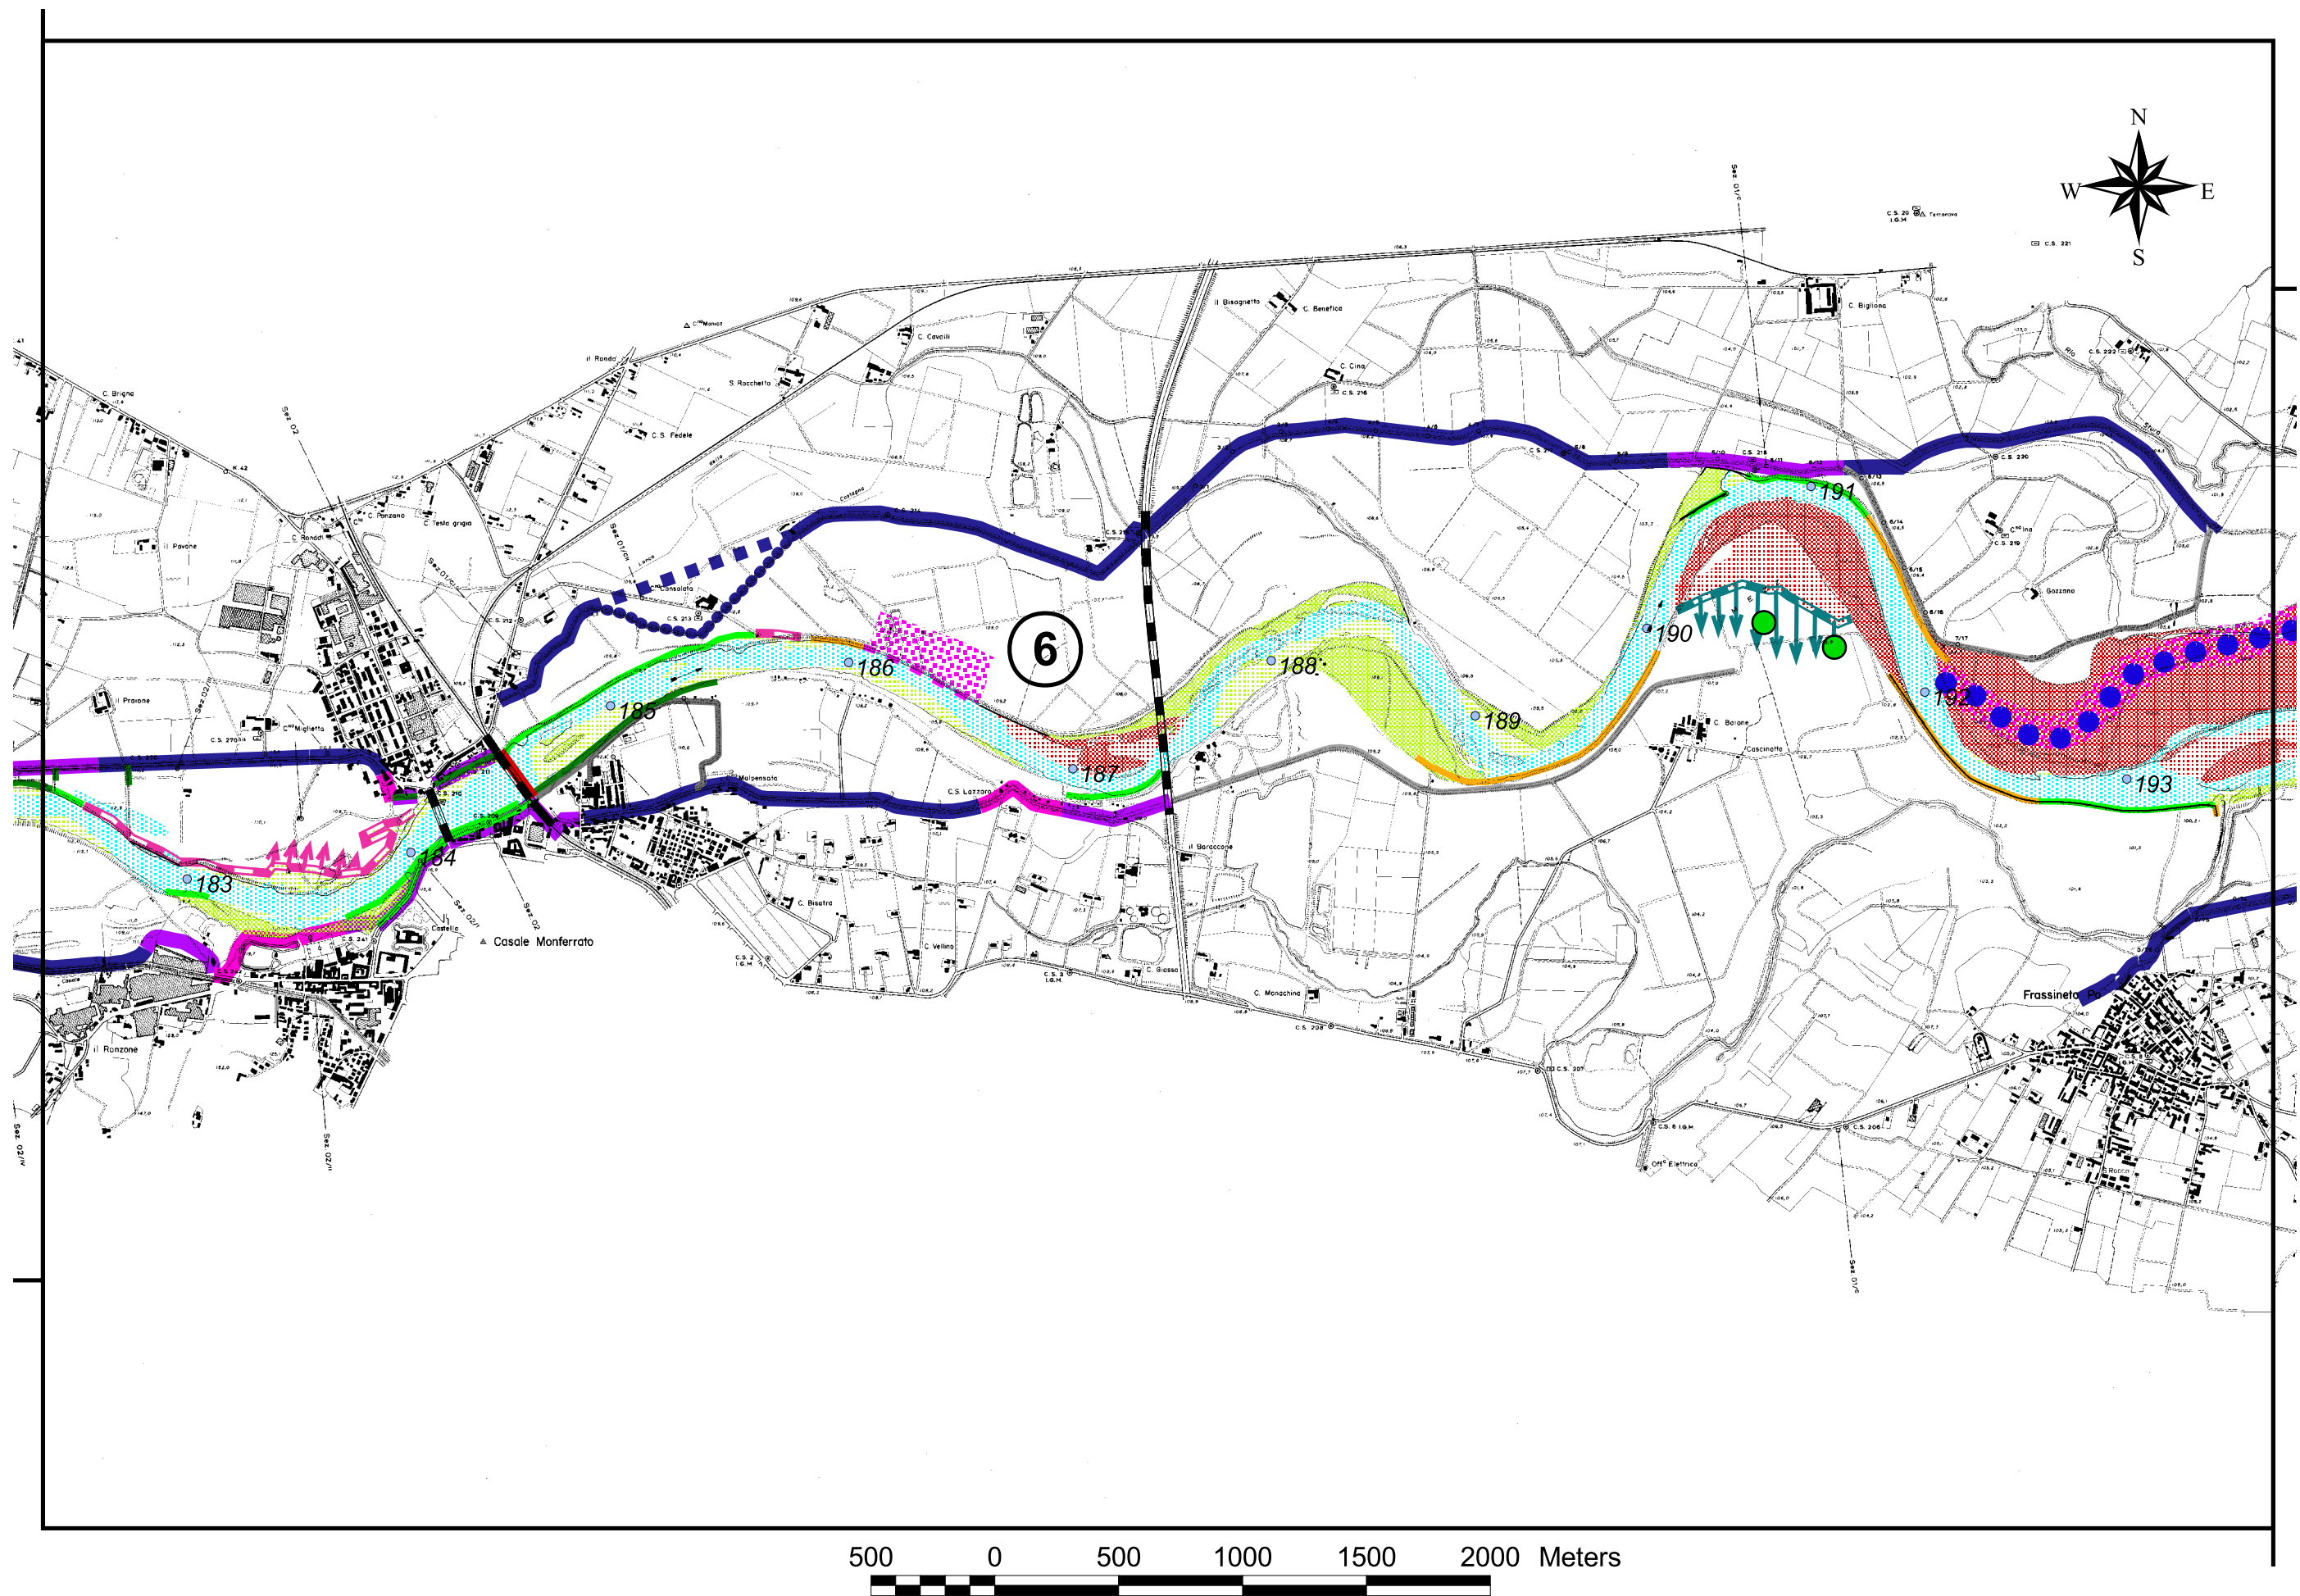

500 0 500 1000 1500 2000 Meters

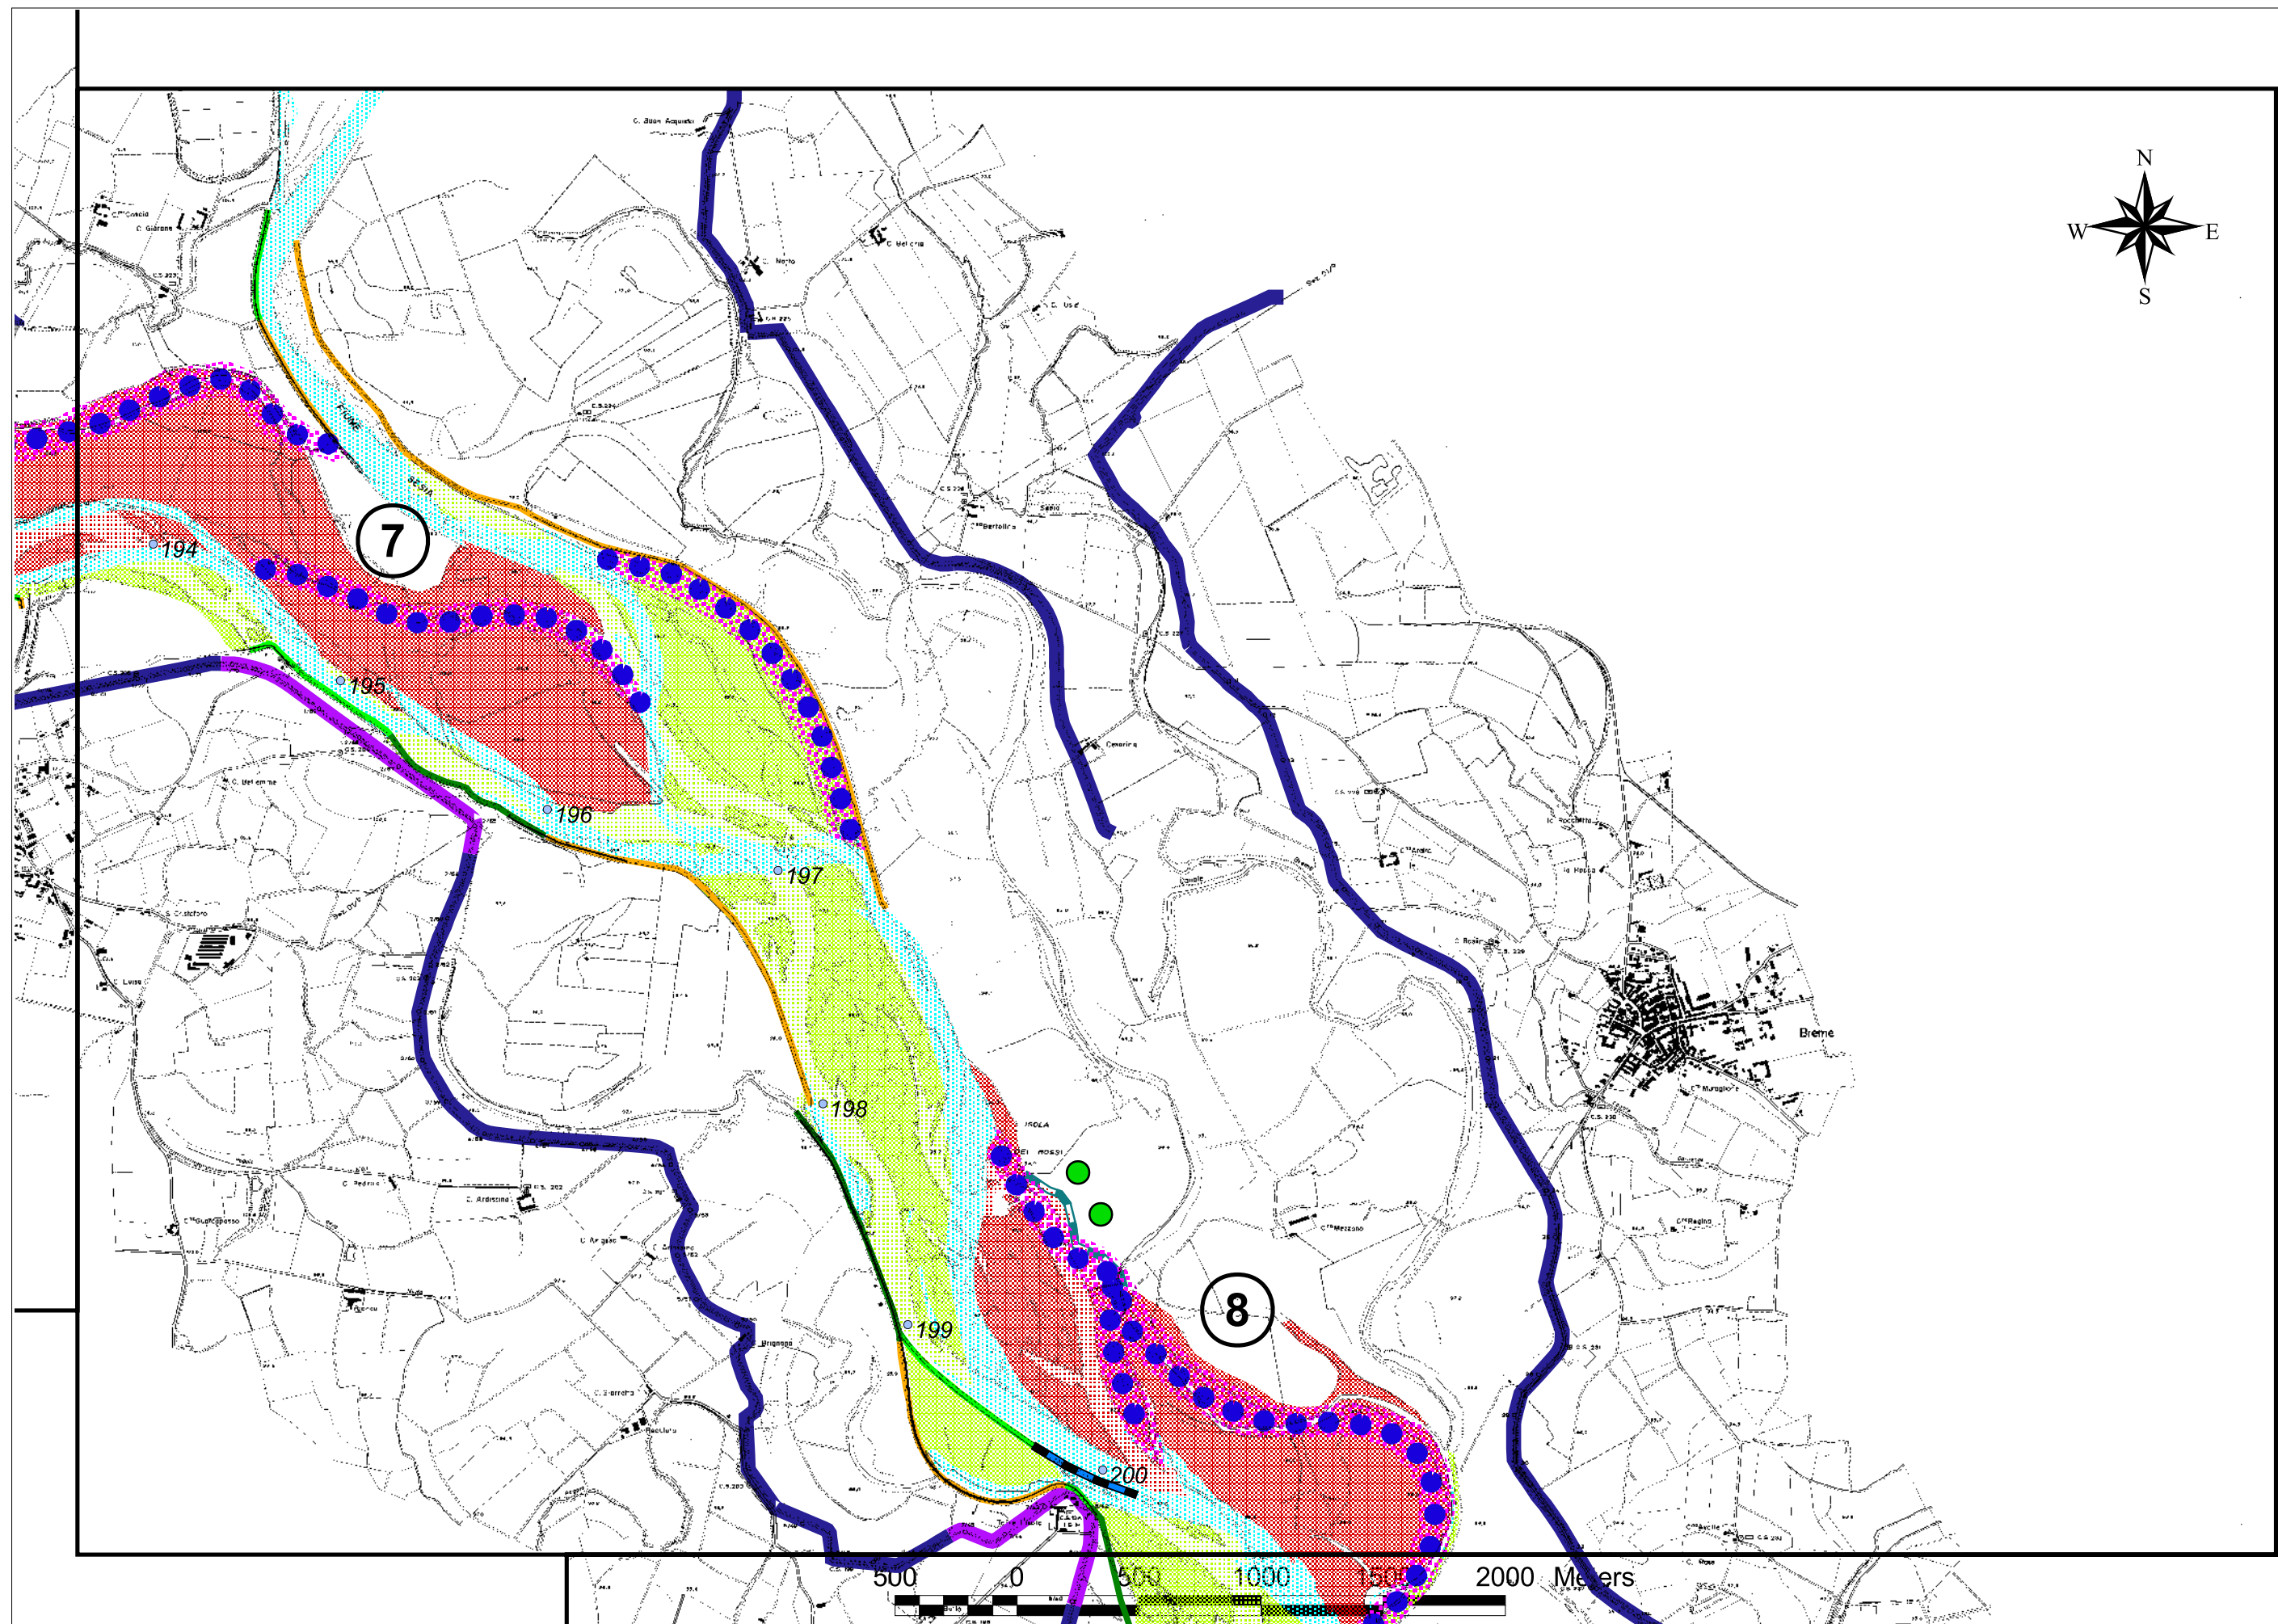


AUTORITÀ DI BACINO DEL FIUME PO
PARMA


Programma generale di gestione dei sedimenti alluvionali dell'alveo del fiume Po
Stralcio: confluenza Stura di Lanzo - confluenza Tanaro
Cartografia degli interventi sul corso d'acqua

Scala 1:25000

Giugno 2007

ALL. 5

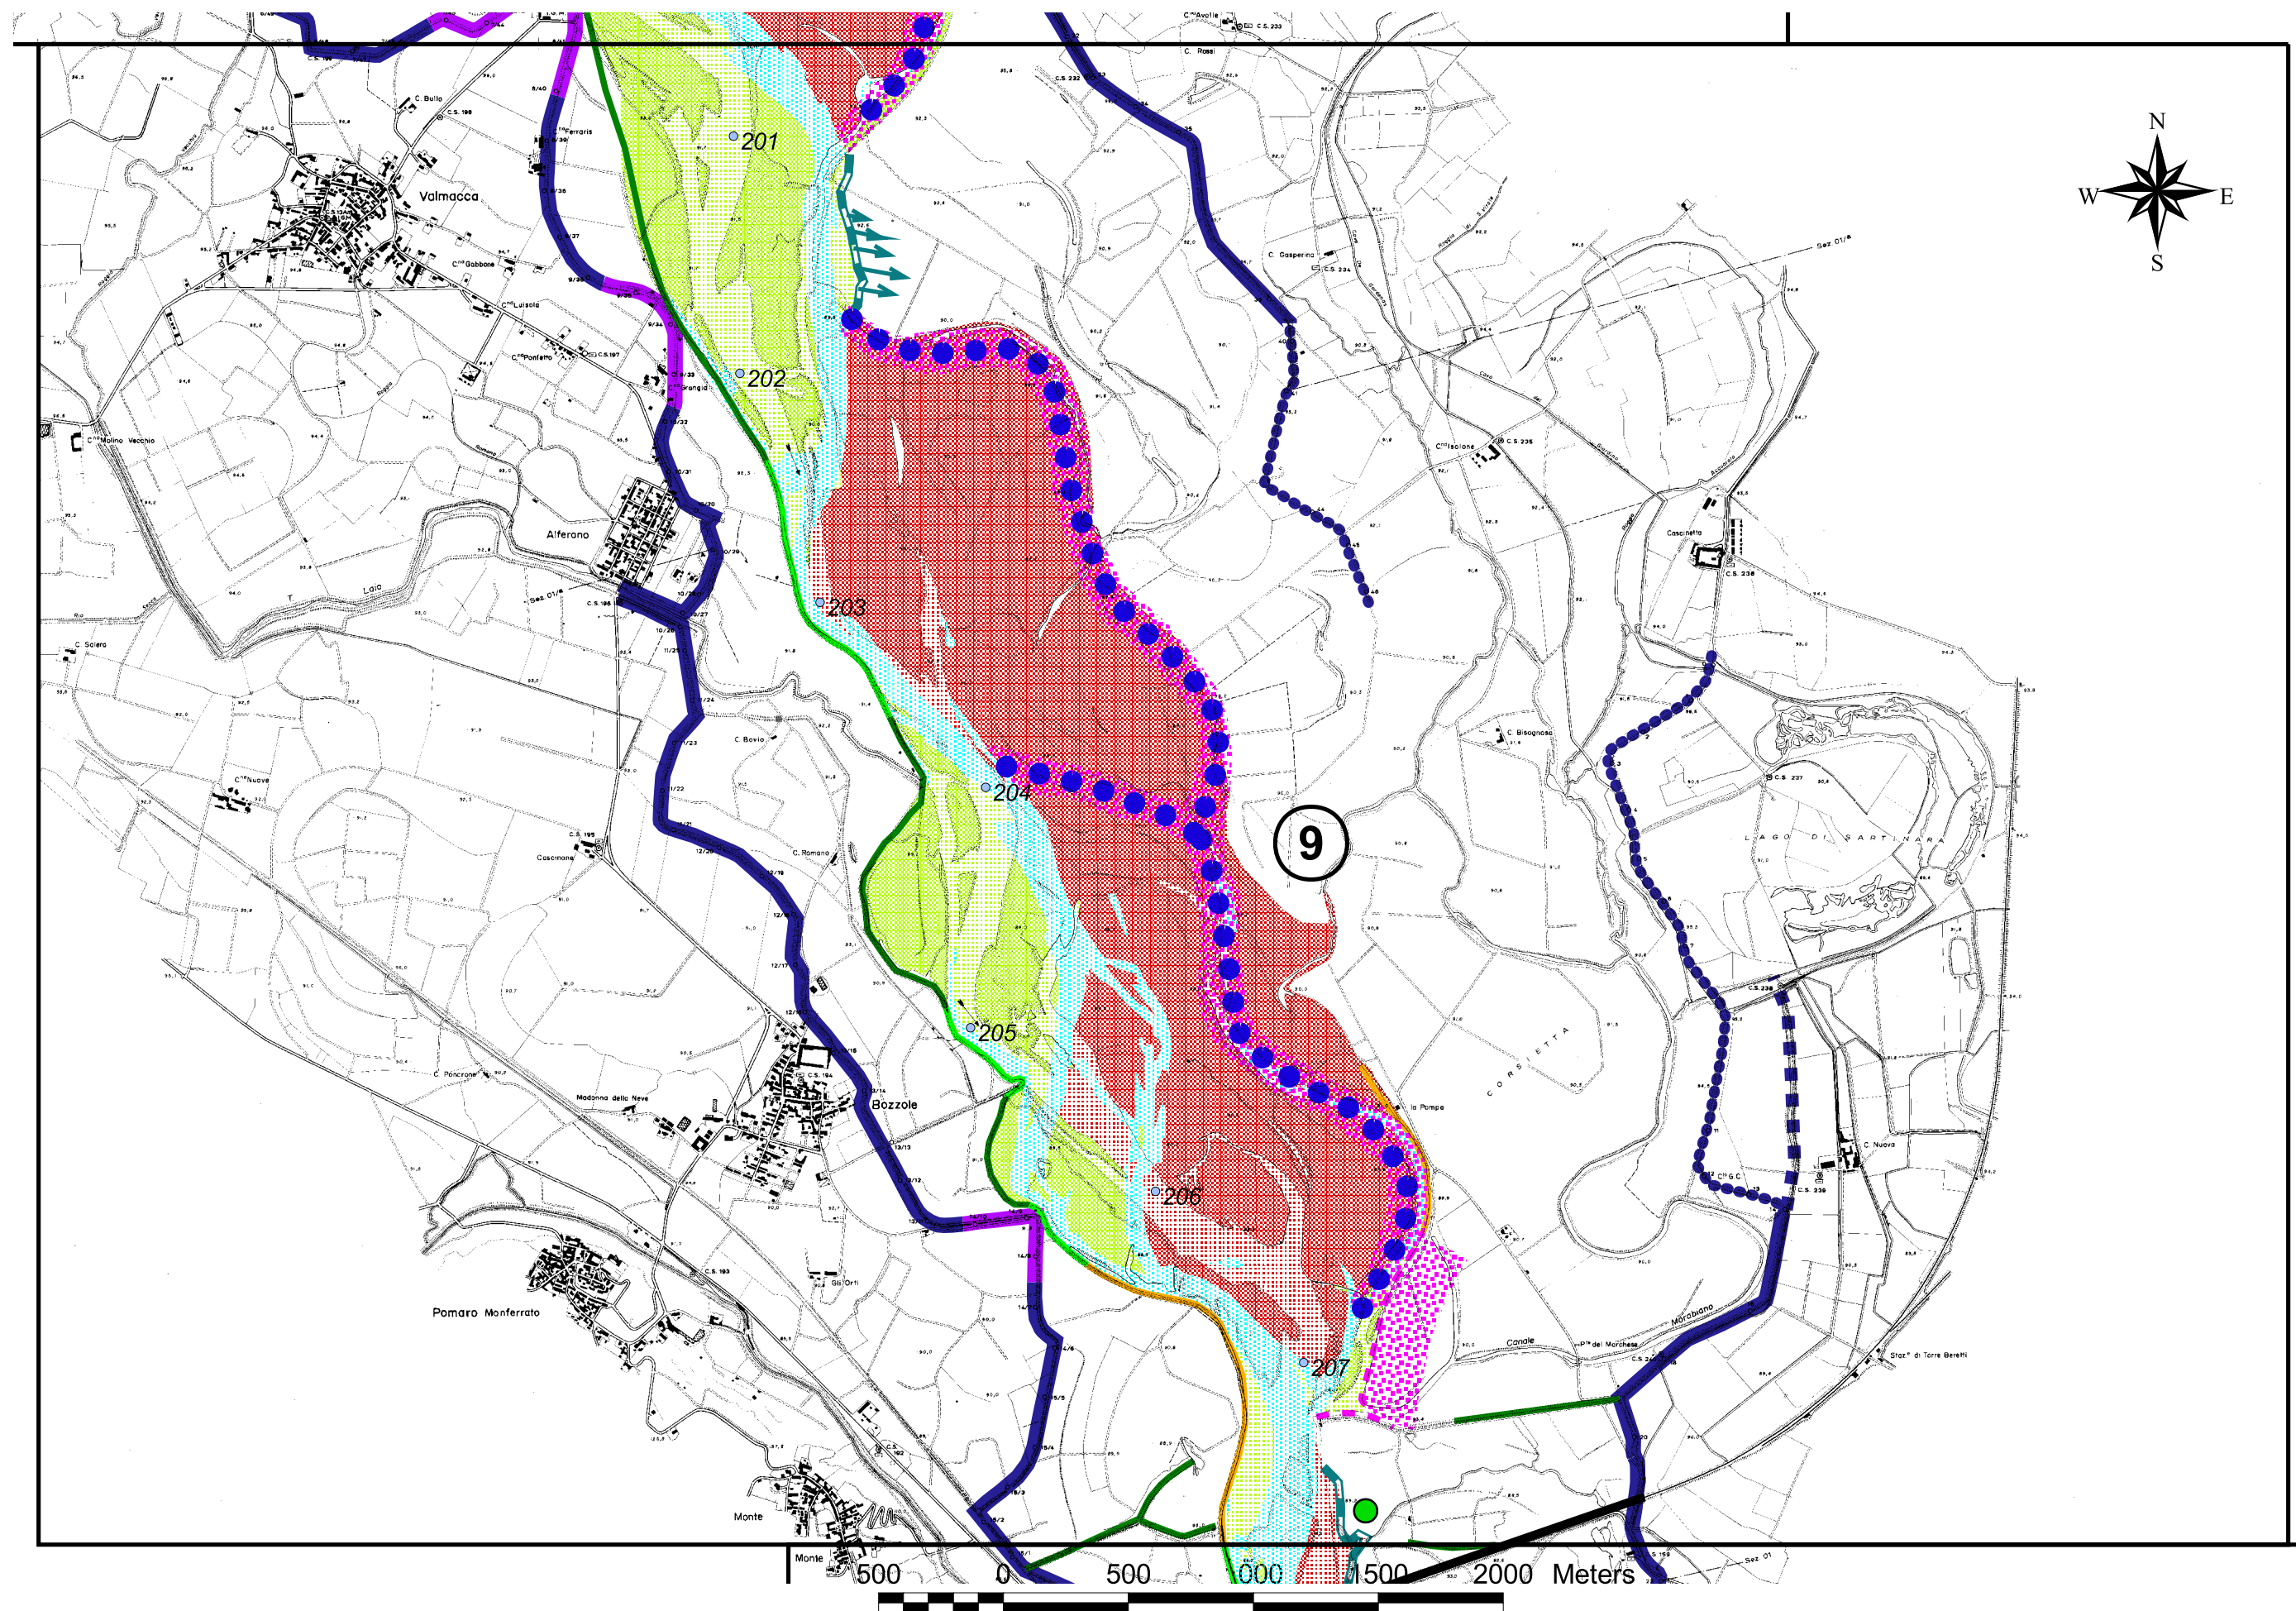

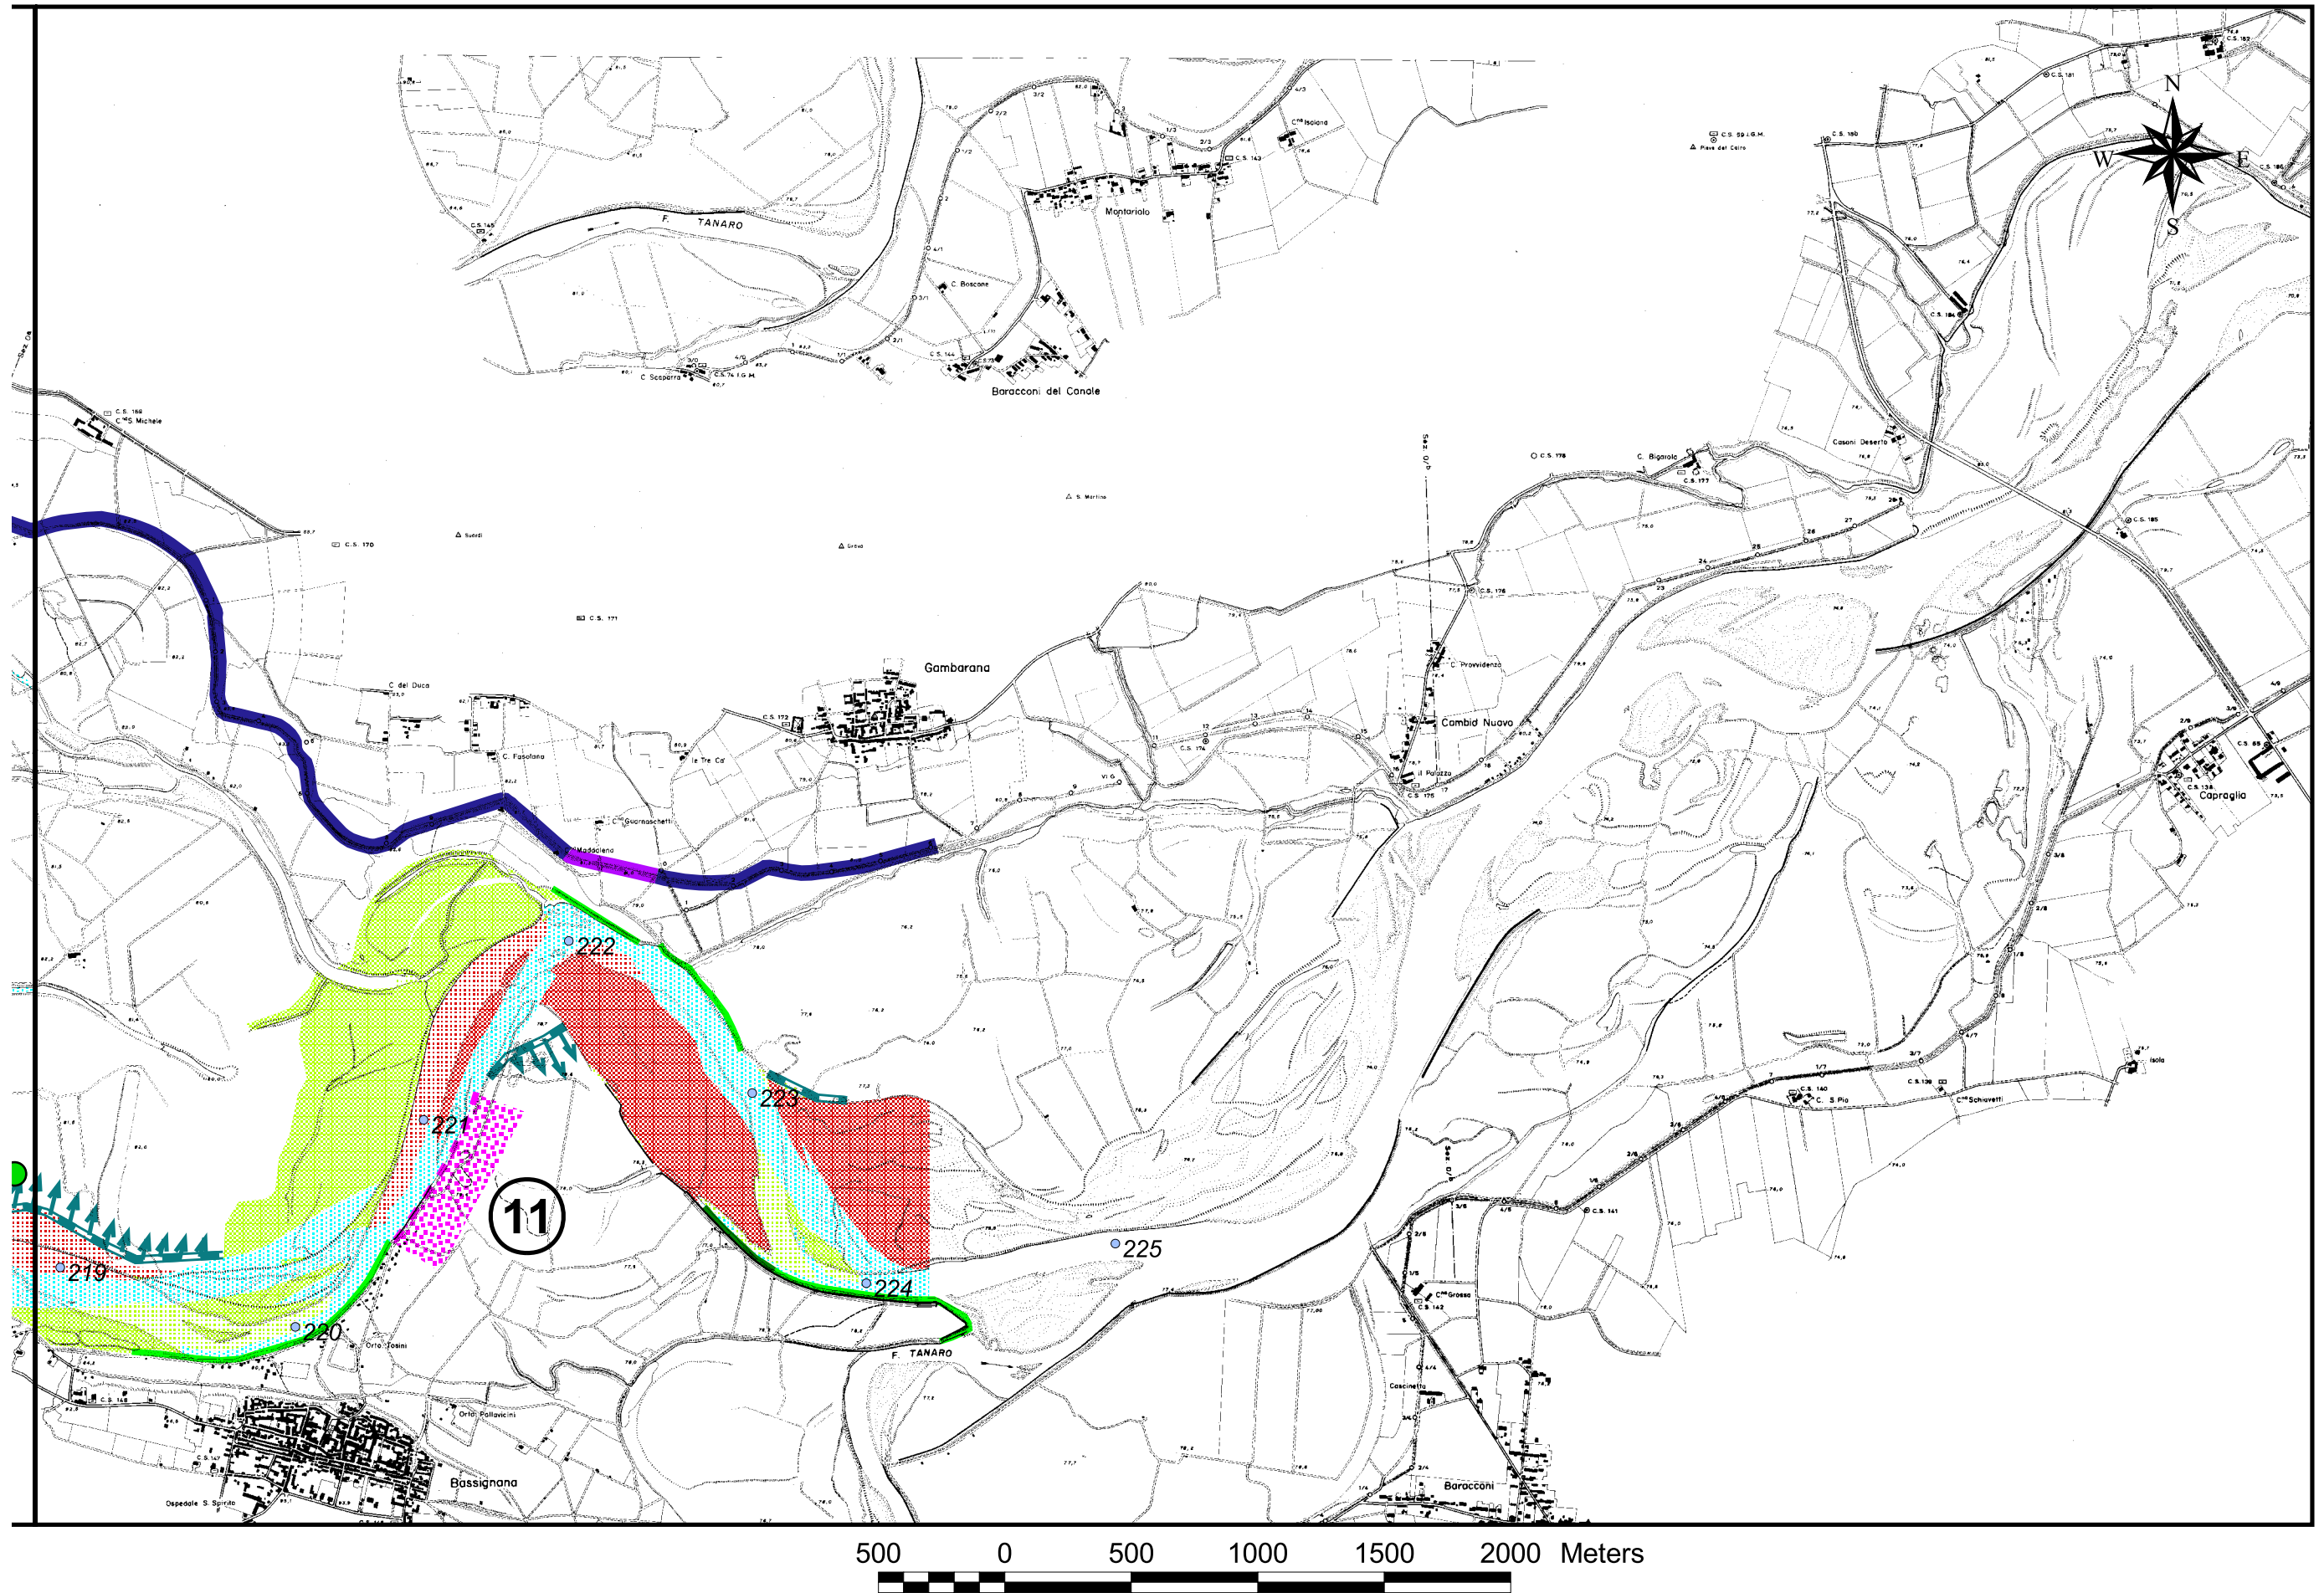

Legenda

- Progressiva ufficiale AdBPo

Alveo di magra

Ponte su rilevato

Ponte su viadotto

Argine principale arretrato (d > 200 m) rispetto alla sponda stabile (d<200 m) o al fronte di erosione attiva con proiezione ventennale

Argine principale prossimo (d < 200 m) alla sponda stabile o al fronte di erosione attiva con proiezione ventennale - protetto da opere di difesa

Argine principale prossimo (d < 200 m) alla sponda stabile o al fronte di erosione attiva con proiezione ventennale - non protetto da opere di difesa

Argine principale in progetto

Argine principale da eliminare

Argine secondario

Argine secondario da convertire o eliminare

Argine secondario in progetto
- Interventi strutturali strategici di carattere straordinario

Opera di difesa da dismettere

Opera di difesa da modificare

Nuova opera di difesa (scogliera)

Nuova opera di difesa (pennello)

Movimentazione o asportazione di materiale litoide

Aree connesse ad interventi strutturali

Adeguamento strutture interferenti non compatibili
- Interventi strutturali strategici di carattere ordinario

Intervento di manutenzione a carico della vegetazione arborea
- Interventi non strutturali strategici di carattere ordinario

Fronte attivo di erosione spondale da non contrastare per non alterare il bilancio del trasporto solido

Tendenza erosione spondale associata al fronte di erosione

Fronte attivo di erosione spondale attualmente da non contrastare per non alterare il bilancio del trasporto solido. Necessità di monitoraggio con frequenza elevata al fine di valutare l'evoluzione e la compatibilità con il sistema difensivo presente e l'eventuale necessità di realizzazione di opere di difesa per arrestare il processo in corso

Tendenza erosione spondale associata al fronte di erosione

Opera di difesa spondale strategica, soggetta a sollecitazioni dirette da parte della corrente, da mantenere nel tempo e da monitorare con frequenza elevata per verificarne l'efficienza

Opera di difesa spondale strategica, non soggetta a sollecitazioni dirette da parte della corrente, da mantenere nel tempo e da monitorare per verificarne l'efficienza

Opera di difesa spondale attualmente non strategica, da non mantenere e da monitorare per verificarne la progressiva e naturale dismissione

Barre di sedimento preesistente al 1982 da sottoporre a monitoraggio frequente in seguito alle criticità indotte dalle stesse al fine di verificare la necessità di interventi futuri

Barre di sedimento preesistente al 1982 da non sottoporre a monitoraggio

Barre di sedimento depositatesi nel periodo 1982 - 2002 da sottoporre a monitoraggio frequente in seguito alle criticità indotte dalle stesse al fine di verificare la necessità di interventi futuri

Barre di sedimento depositatesi nel periodo 1982 - 2002 da non sottoporre a monitoraggio

Quadro di unione

