


*Difesa spondale con elementi prefabbricati*

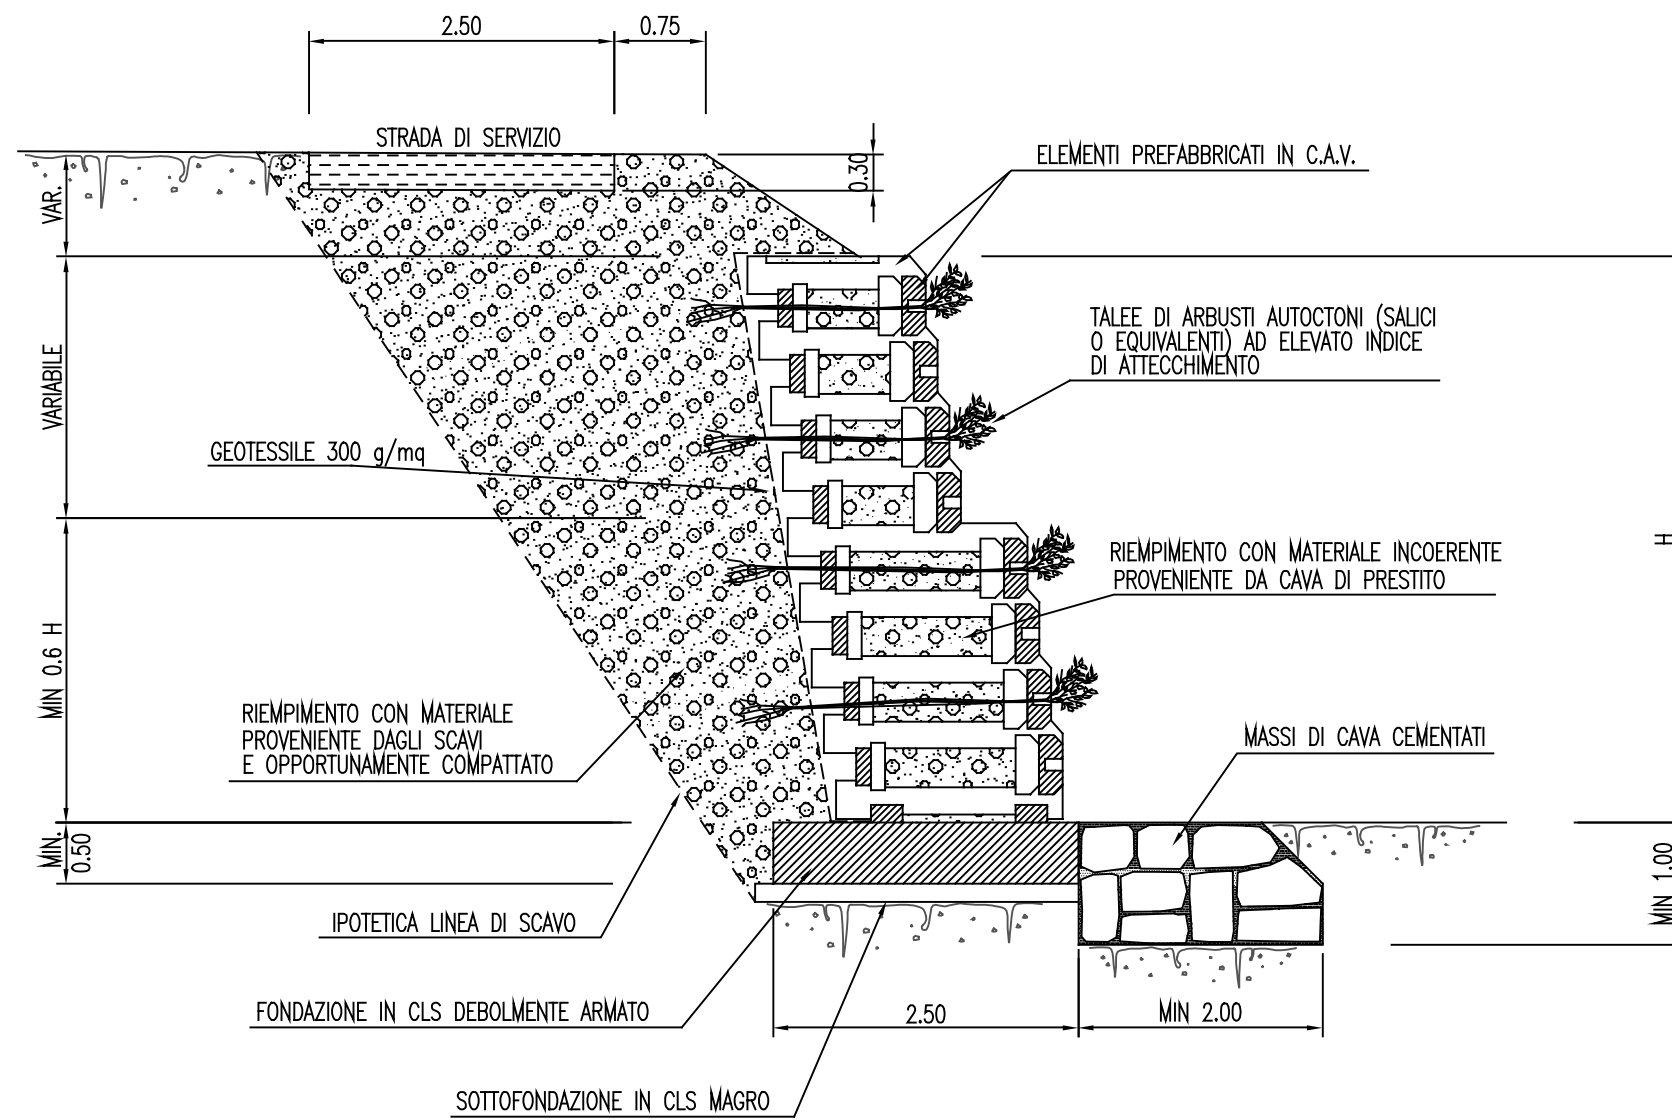

NOTA: LA TIPOLOGIA RAFFIGURATA E' INDICATIVA; SONO UGUALMENTE VALIDE SOLUZIONI SIMILARI