


Muro in cemento armato rivestito in pietra naturale

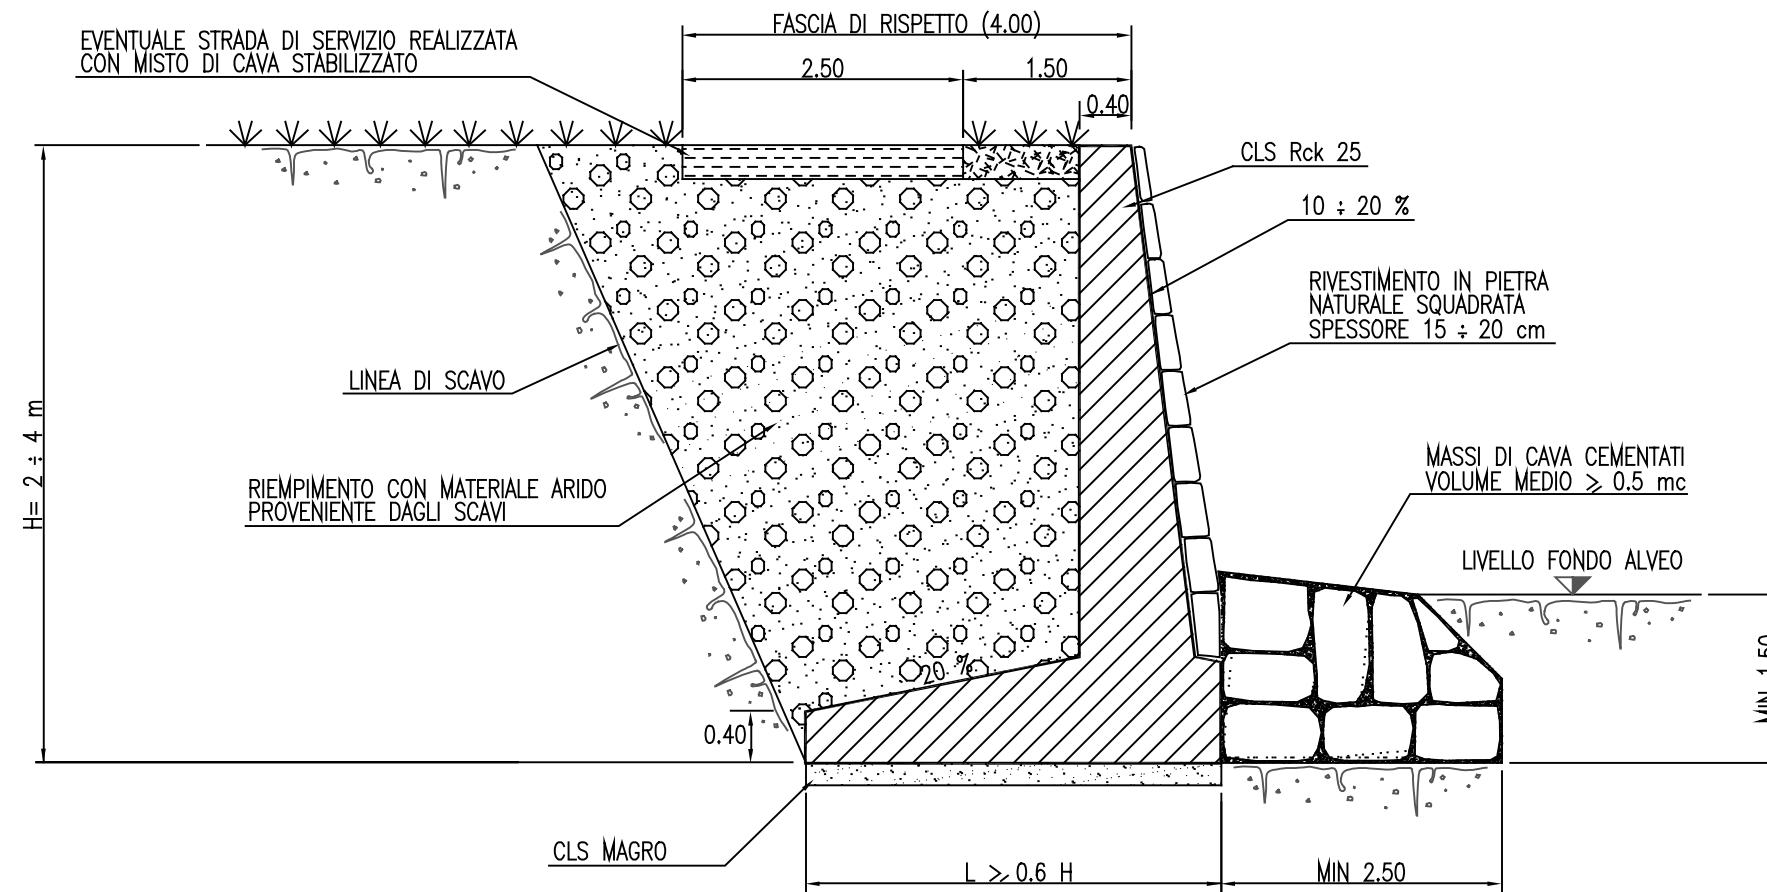

NOTA:
SE NECESSARIO IL MURO
POTRA' ESSERE FONDATO SU PALI