



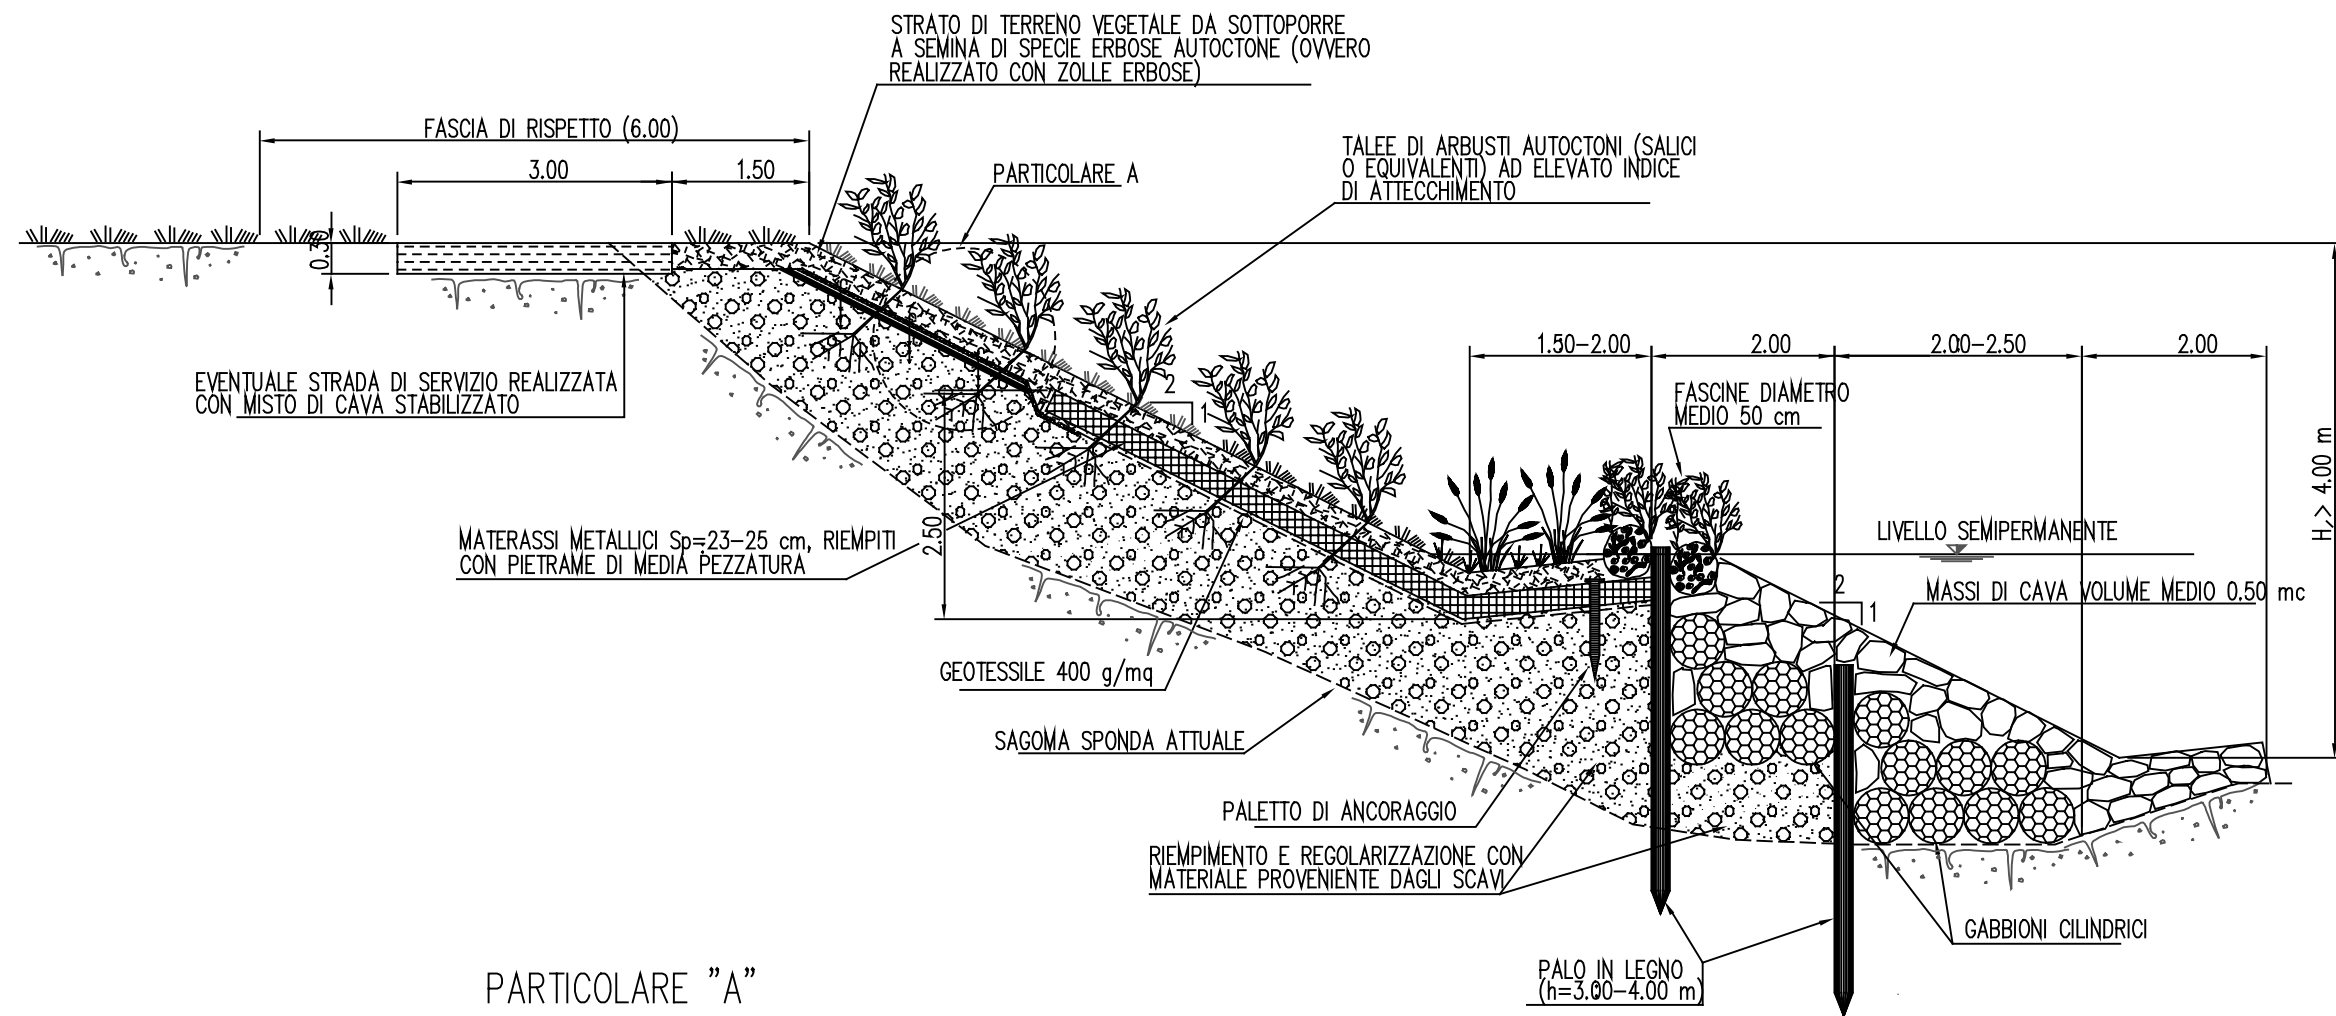

PARTICOLARE "A"

